

ДИЗАЙН ONLINE



Содержание дизайн проекта

№	Наименование чертежа
01	Обложка
02	Содержание
03	Обмерочный план
04	План демонтажа перегородок
05	План монтажа перегородок
06	Обмерный план после перепланировки
07	Планировочное решение
08	План привязки сантехники
09	План напольных покрытий
10	План электрики
11	План потолков
12	План расположения светильников
13	План привязки выключателей
14	План отделки стен
15	Визуальное стилистическое решение для прихожей
16	Эскиз прихожей 1
17	Эскиз прихожей 2
18	Визуальное стилистическое решение для гостиной
19	Эскиз гостиной 1
20	Эскиз гостиной 2
21	Визуальное стилистическое решение для кухни
22	Эскиз кухни 1
23	Эскиз кухни 2
24	Визуальное стилистическое решение для ванной комнаты
25	Эскиз ванной и постирочной комнаты
26	Визуальное стилистическое решение спальни
27	Эскиз спальни 1
28	Эскиз спальни 2

 - СТЕНА МОНОЛИТНАЯ
 - СТЕНА ИЗ БЛОКА
 - ТЕПЛОИЗОЛЯЦИЯ
 - РАДИАТОР ОТОПЛЕНИЯ

1. ВСЕ РАЗМЕРЫ УКАЗАНЫ В МИЛЛИМЕТРАХ.
2. ПЕРЕД НАЧАЛОМ РАБОТ ВСЕ РАЗМЕТКИ И ОТМЕТКИ ПРОВЕРИТЬ ПО МЕСТУ.
3. НЕСООТВЕТСТВИЕ РАЗМЕРОВ И ОТМЕТОК СОГЛАСОВАТЬ С ДИЗАЙНЕРОМ-АВТОРОМ ПРОЕКТА.
4. ВЫСОТА ПОТОЛКА В ПРОЕКТЕ ВЗЯТА 2550 ММ
5. СТЯЖКА ЕСТЬ
6. ОБЩАЯ ПЛОЩАДЬ КВАРТИРЫ ВМЕСТЕ С БАЛКОНОМ НА МОМЕНТ ЗАМЕРА

$S = 63,98 \text{ м}^2$



Руководитель дизайн-студии:
Оксана Мачульская
+7 (927) 736 66 44

Обмерочный план


3/28


УСЛОВНЫЕ ОБОЗНАЧЕНИЯ:

- ДЕМОНТАЖ ПЕРЕГОРОДОК
- ДЕМОНТАЖ РАДИАТОРА

ПРИМЕЧАНИЕ:

- 1. ВСЕ РАЗМЕРЫ УКАЗАНЫ В МИЛЛИМЕТРАХ
- 2. ПЕРЕД НАЧАЛОМ РАБОТ ВСЕ РАЗМЕРЫ И ОТМЕТКИ ПРОВЕРИТЬ ПО МЕСТУ
- 3. НЕСООТВЕТСТВИЕ РАЗМЕРОВ И ОТМЕТОК СОГЛАСОВАТЬ С ЗАКАЗЧИКОМ
- 4. ПОСЛЕ ДЕМОНТАЖА СТЕН, ВОЗМОЖНЫ ИЗМЕНЕНИЯ НЕКОТОРЫХ РАЗМЕРОВ, ПРИ НЕОБХОДИМОСТИ СЛЕДУЕТ СКОРРЕКТИРОВАТЬ РАЗМЕРЫ, ЗНАЧИТЕЛЬНЫЕ РАСХОЖДЕНИЯ РАЗМЕРОВ СОГЛАСОВАТЬ С ДИЗАЙНЕРОМ АВТОРОМ ПРОЕКТА
- 5. ДВЕРНЫЕ ПРОЕМЫ УВЕЛИЧИТЬ В ВЫСОТУ ПО ТЕХ. КАРТЕ ПРОИЗВОДИТЕЛЯ ДВЕРЕЙ.

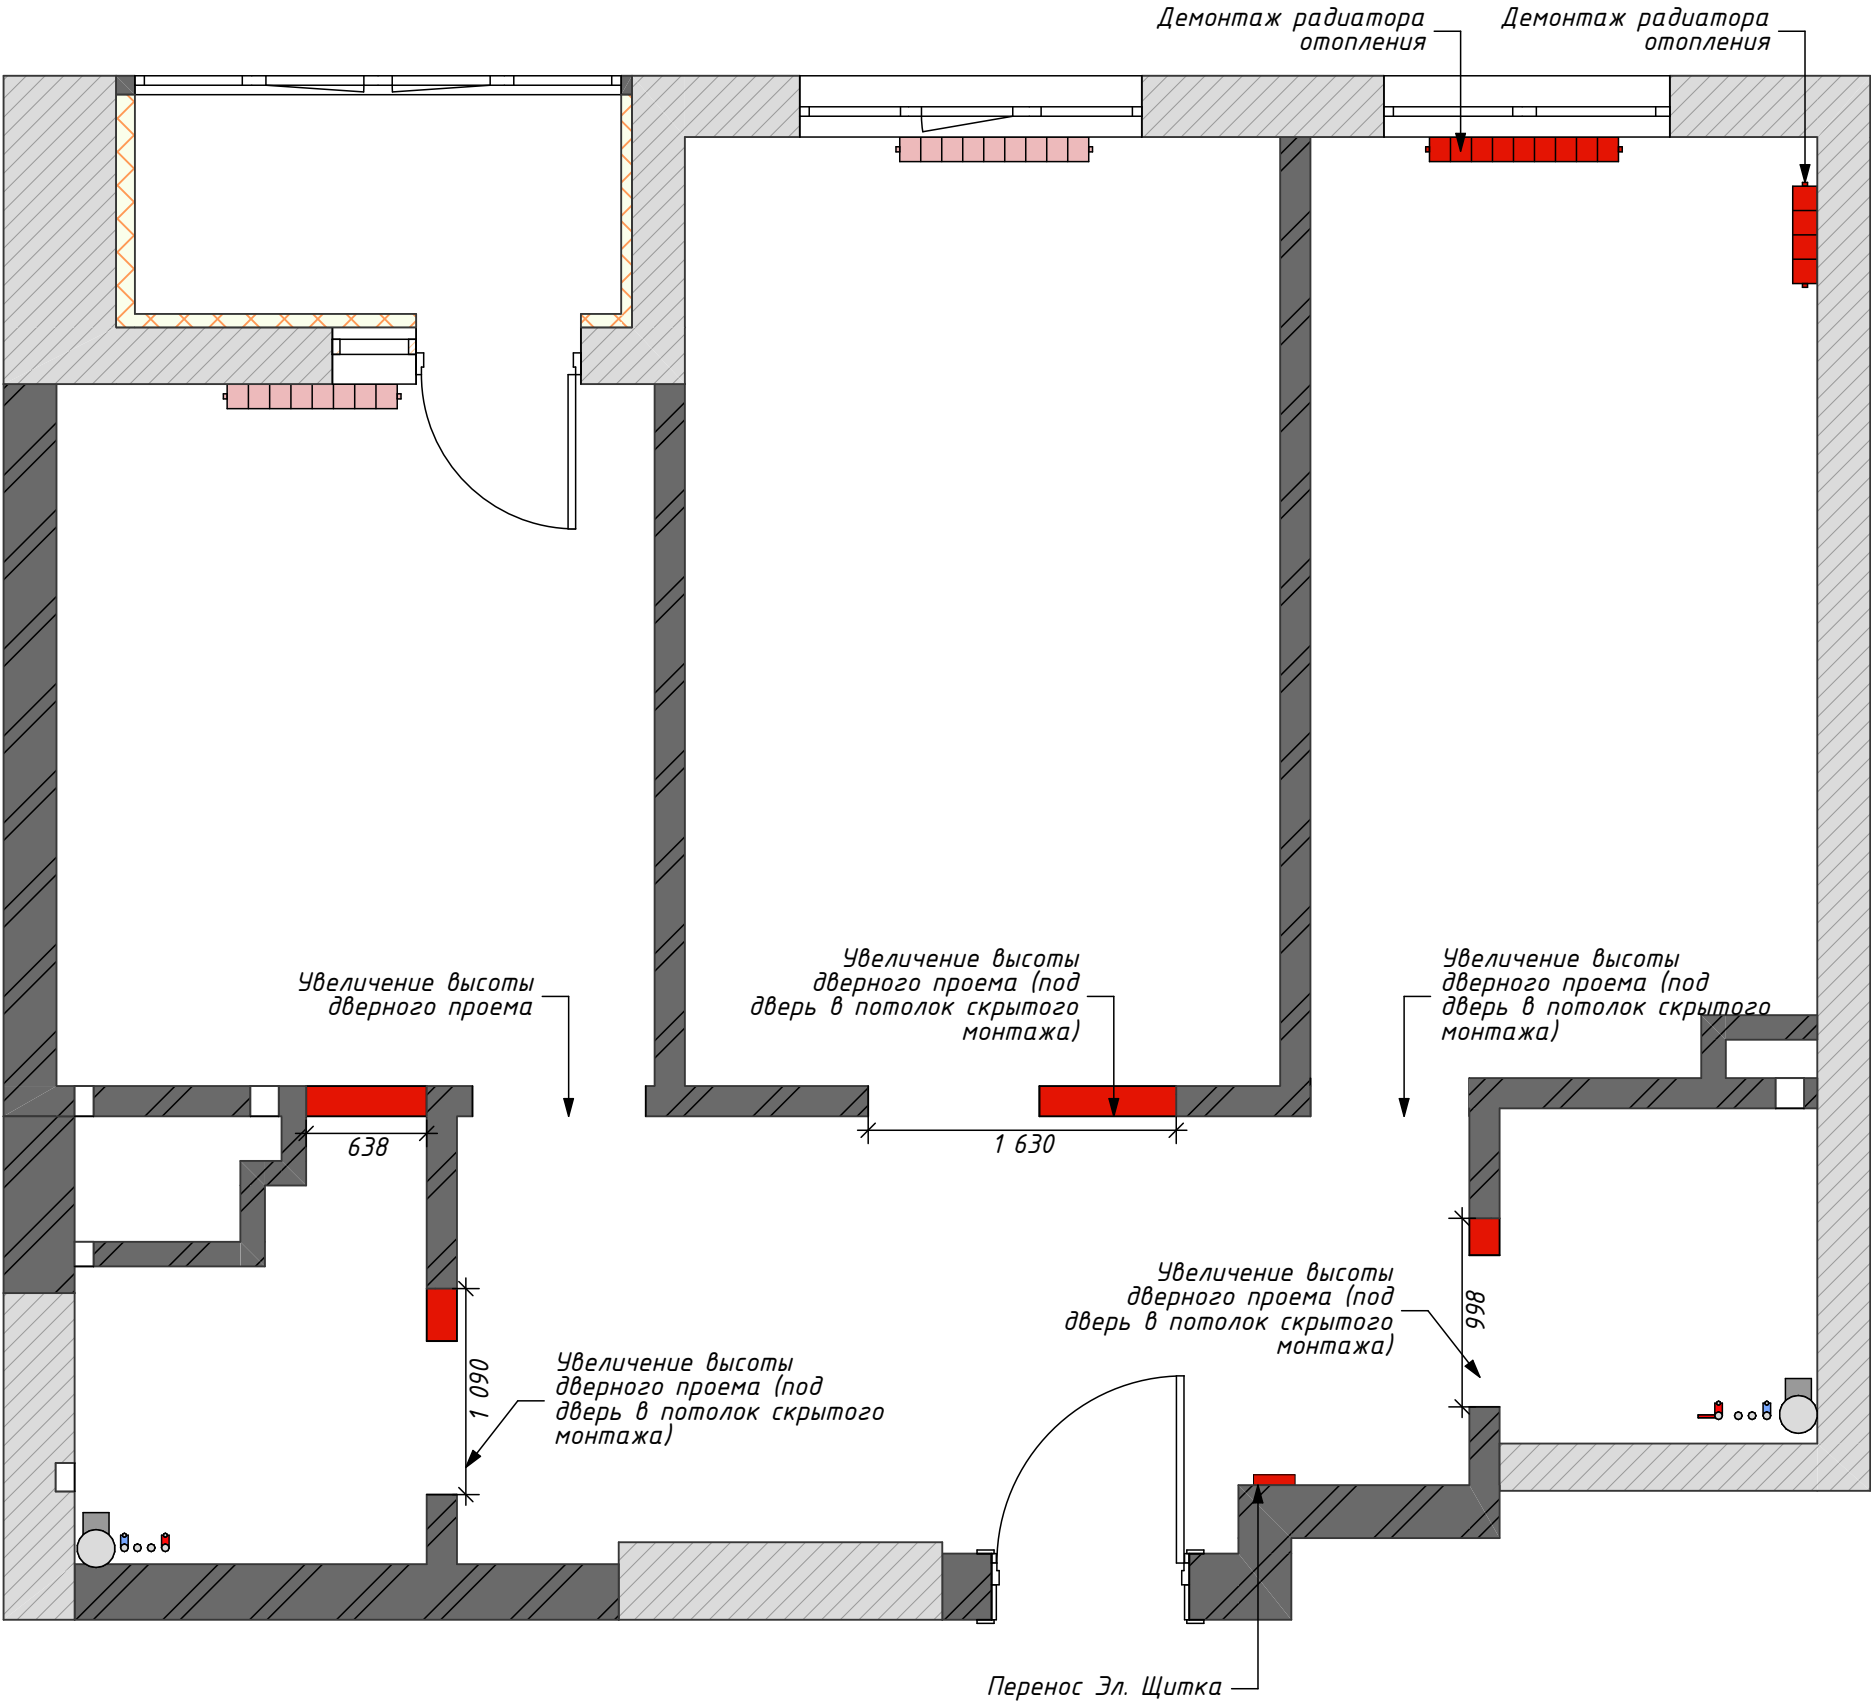

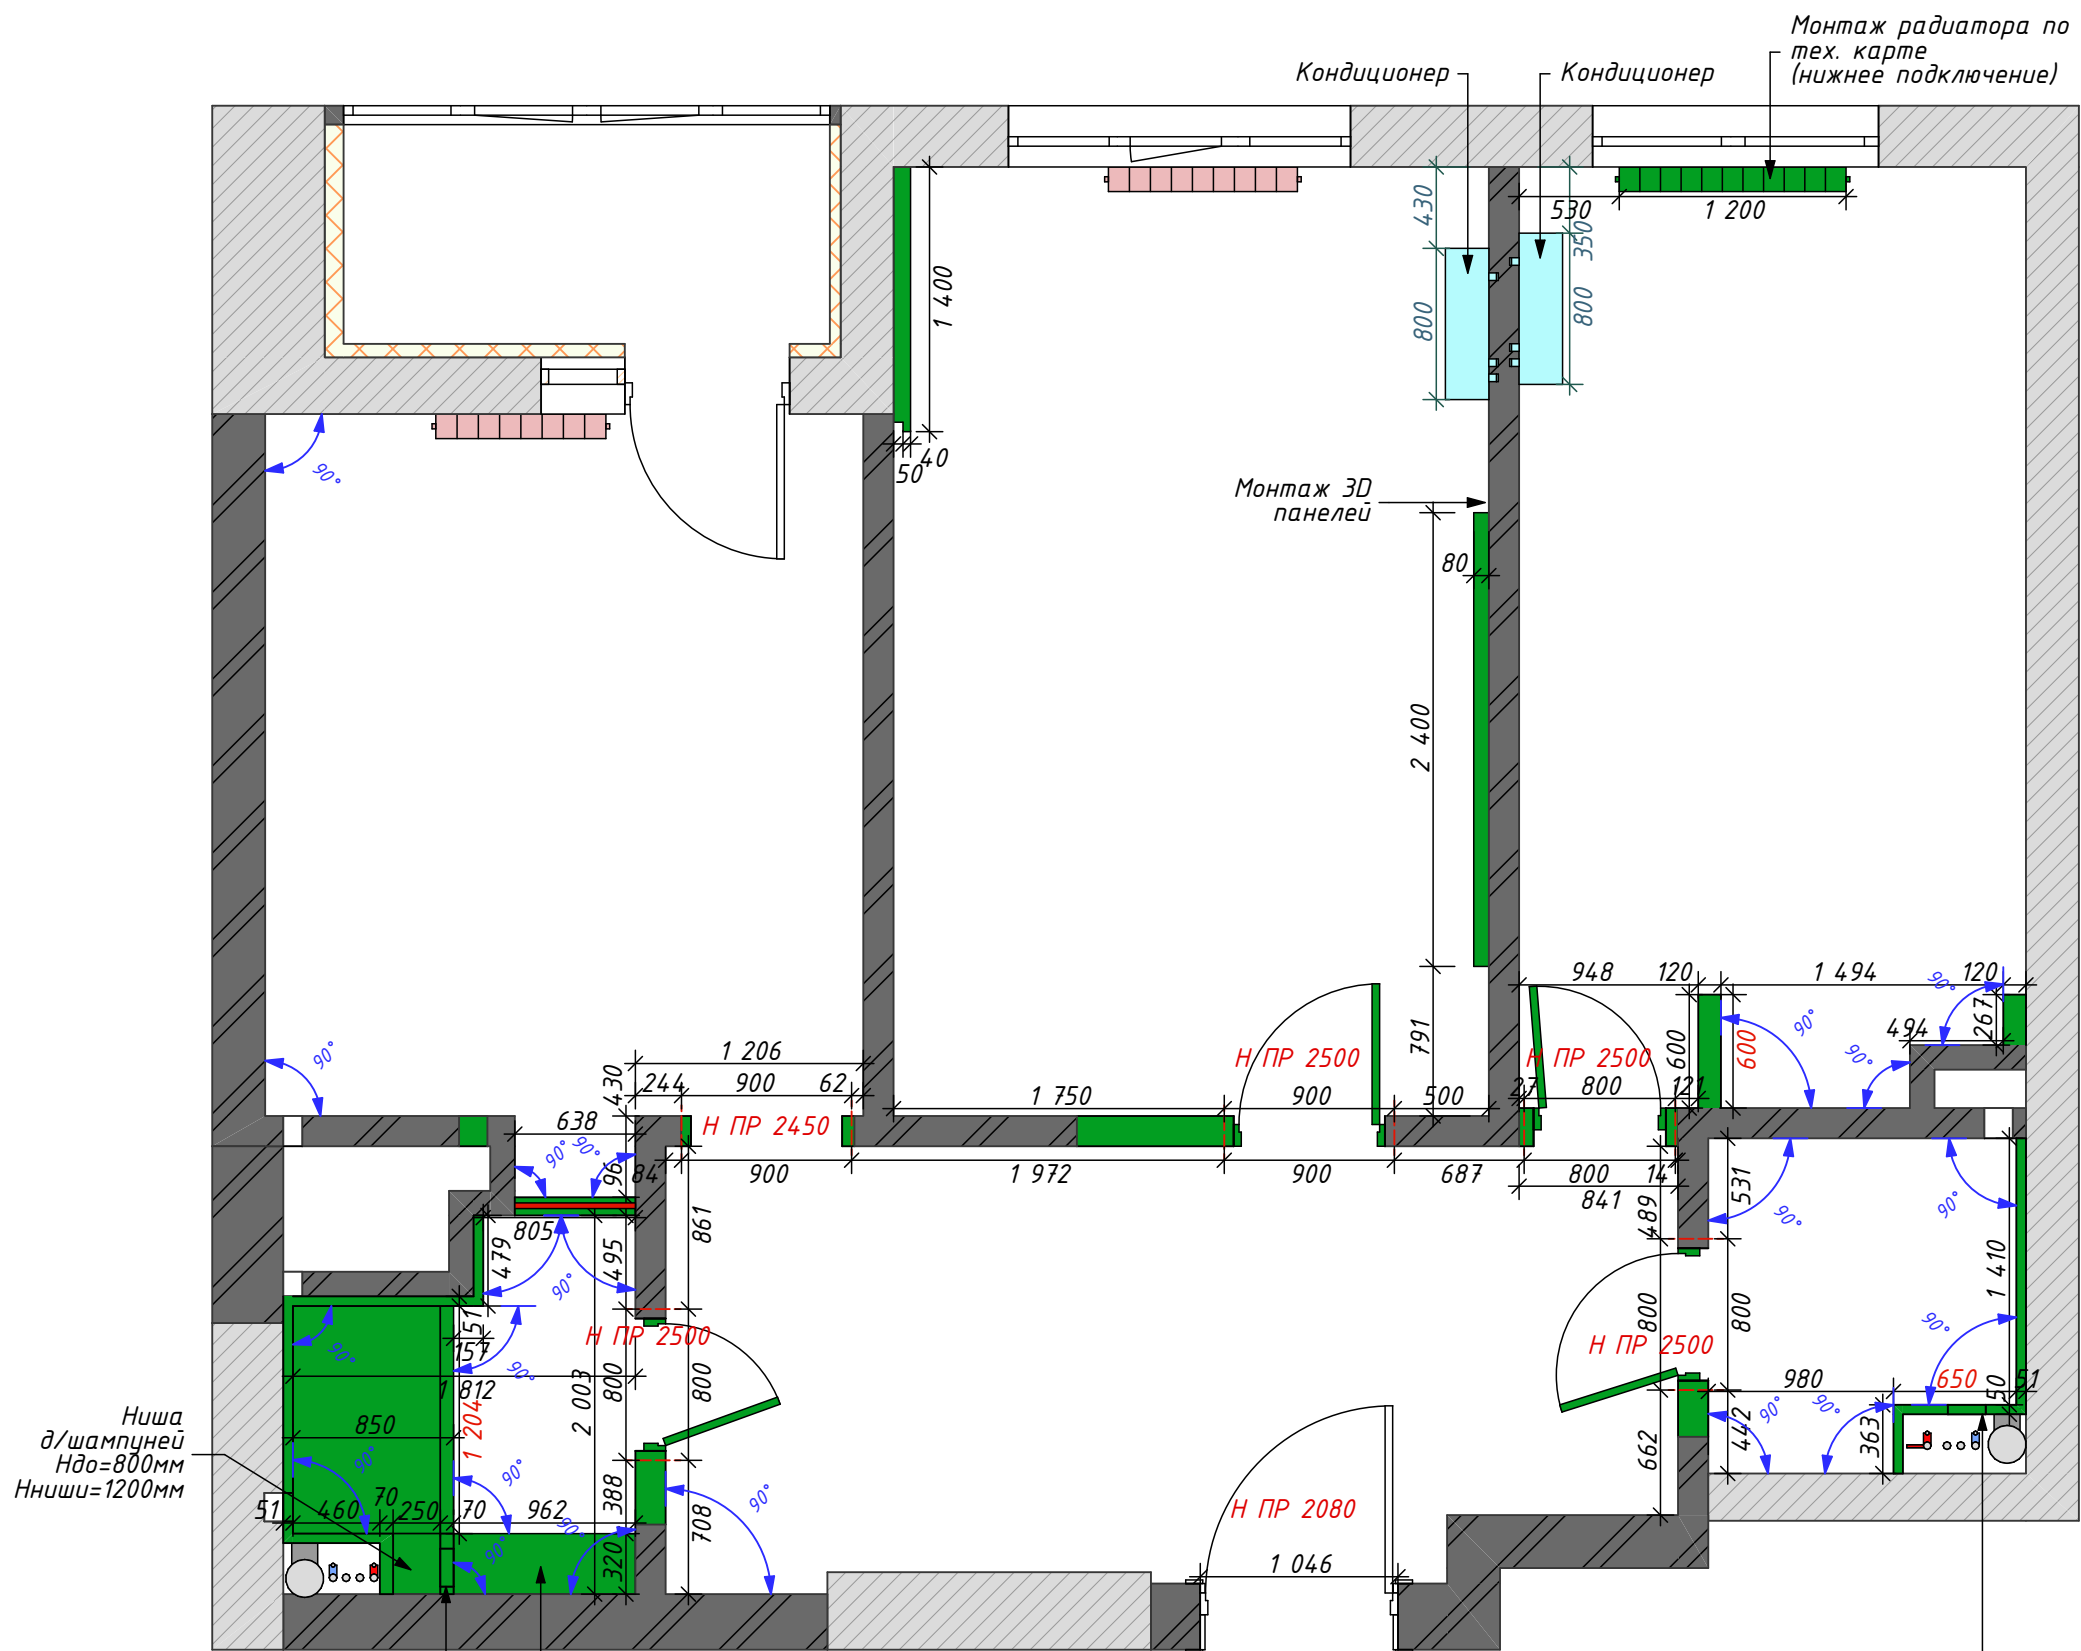

УСЛОВНЫЕ ОБОЗНАЧЕНИЯ:

- МОНТАЖ ПЕРЕГОРОДОК
- МОНТАЖ ДВЕРЕЙ
- ЗАКЛАДНЫЕ ДЕТАЛИ

ПРИМЕЧАНИЕ:

1. ВСЕ РАЗМЕРЫ УКАЗАНЫ В МИЛЛИМЕТРАХ.
2. РАЗМЕРЫ ДАНЫ С УЧЕТОМ ЧИСТОВЫХ МАТЕРИАЛОВ.
3. ПЕРЕД НАЧАЛОМ РАБОТ ВСЕ РАЗМЕРЫ И ОТМЕТКИ ПРОВЕРИТЬ ПО МЕСТУ
4. НЕСООТВЕТСТВИЕ РАЗМЕРОВ И ОТМЕТОК СОГЛАСОВАТЬ С ДИЗАЙНЕРОМ (АВТОРОМ ПРОЕКТА)
5. ВСЕ СТЕНЫ ВЫРОВНЯТЬ, МОНТАЖНЫЕ УГЛЫ ВЫВОДИТЬ СТРОГО 90°
6. ДВЕРНЫЕ ПРОЕМЫ ВЫПОЛНИТЬ ПО ТЕХ. КАРТЕ (ОТ ПРОИЗВОДИТЕЛЯ).
7. КРИТИЧНЫЕ РАЗМЕРЫ УКАЗАНЫ КРАСНЫМ ЦВ. (ПРИ НЕВОЗМОЖНОСТИ ИХ СОБЛЮДЕНИЯ—СОГЛАСОВАТЬ С ДИЗАЙНЕРОМ (АВТОРОМ ПРОЕКТА) И ЗАКАЗЧИКОМ, ДО НАЧАЛА РАБОТ!
8. В САНУЗЛАХ ВЫПОЛНИТЬ ГИДРОИЗОЛЯЦИЮ ПОЛА С ЗАВОДОМ НА СТЕНЫ НЕ МЕНЕЕ 200ММ.
9. КОММУНИКАЦИИ ЗАЩИТИТЬ ГИПСОКАРТОНОМ, СДЕЛАТЬ ЛЮК РЕВИЗИИ С ДОСТУПОМ К СЧЕТЧИКАМ Г/Х ВОДЫ. (СМ. РАЗВЕТКИ СТЕН).
10. В УКАЗАННЫХ МЕСТАХ ВЫПОЛНИТЬ ЗАКЛАДНЫЕ ДЕТАЛИ (БРУС, ФАНЕРА) ДЛЯ УСИЛЕНИЯ КОНСТРУКЦИИ СТЕНЫ.

Межкомнатные двери
Planum Volhovec



3D панели Orac Decor W108
ZIGZAG
2000X250X18 мм



- Отверстие д/ревизии
1. Габариты и высоту определяет сантехник
 2. Края отверстия должны попадать в габариты шкафа
 3. В перегородке сделать отверстие, люк монтируется в корпус шкафа
 4. Счетчики подвести к люку

Короб д/инсталляции
H=1200мм


- Отверстие д/ревизии
1. Габариты и высоту определяет сантехник
 2. Края отверстия должны попадать в габариты шкафа
 3. В перегородке сделать отверстие, люк монтируется в корпус шкафа
 4. Счетчики подвести к люку

УСЛОВНЫЕ ОБОЗНАЧЕНИЯ:

- СТЕНА МОНОЛИТНАЯ
- СТЕНА ИЗ БЛОКА
- СТЕНА ИЗ ГВЛ
- ТЕПЛОИЗОЛЯЦИЯ
- РАДИАТОР ОТОПЛЕНИЯ

ПРИМЕЧАНИЕ:

1. ВСЕ РАЗМЕРЫ УКАЗАНЫ В МИЛЛИМЕТРАХ.
2. РАЗМЕРЫ ДАНЫ С УЧЕТОМ ЧИСТОВЫХ МАТЕРИАЛОВ.
3. ШТУКАТУРКА +20ММ, В САНУЗЛАХ ШТУКАТУРКА + 20ММ, ПЛИТКА С УЧЕТОМ КЛЕЯ +15ММ.
4. ВЫСОТА ПОТОЛКА В ПРОЕКТЕ ВЗЯТА 2550 ММ
5. СТЯЖКА ЕСТЬ
6. ОБЩАЯ ПЛОЩАДЬ КВАРТИРЫ ВМЕСТЕ С БАЛКОНОМ ПОСЛЕ ПЕРЕПЛАНИРОВКИ $S = 60,93 \text{ м}^2$.

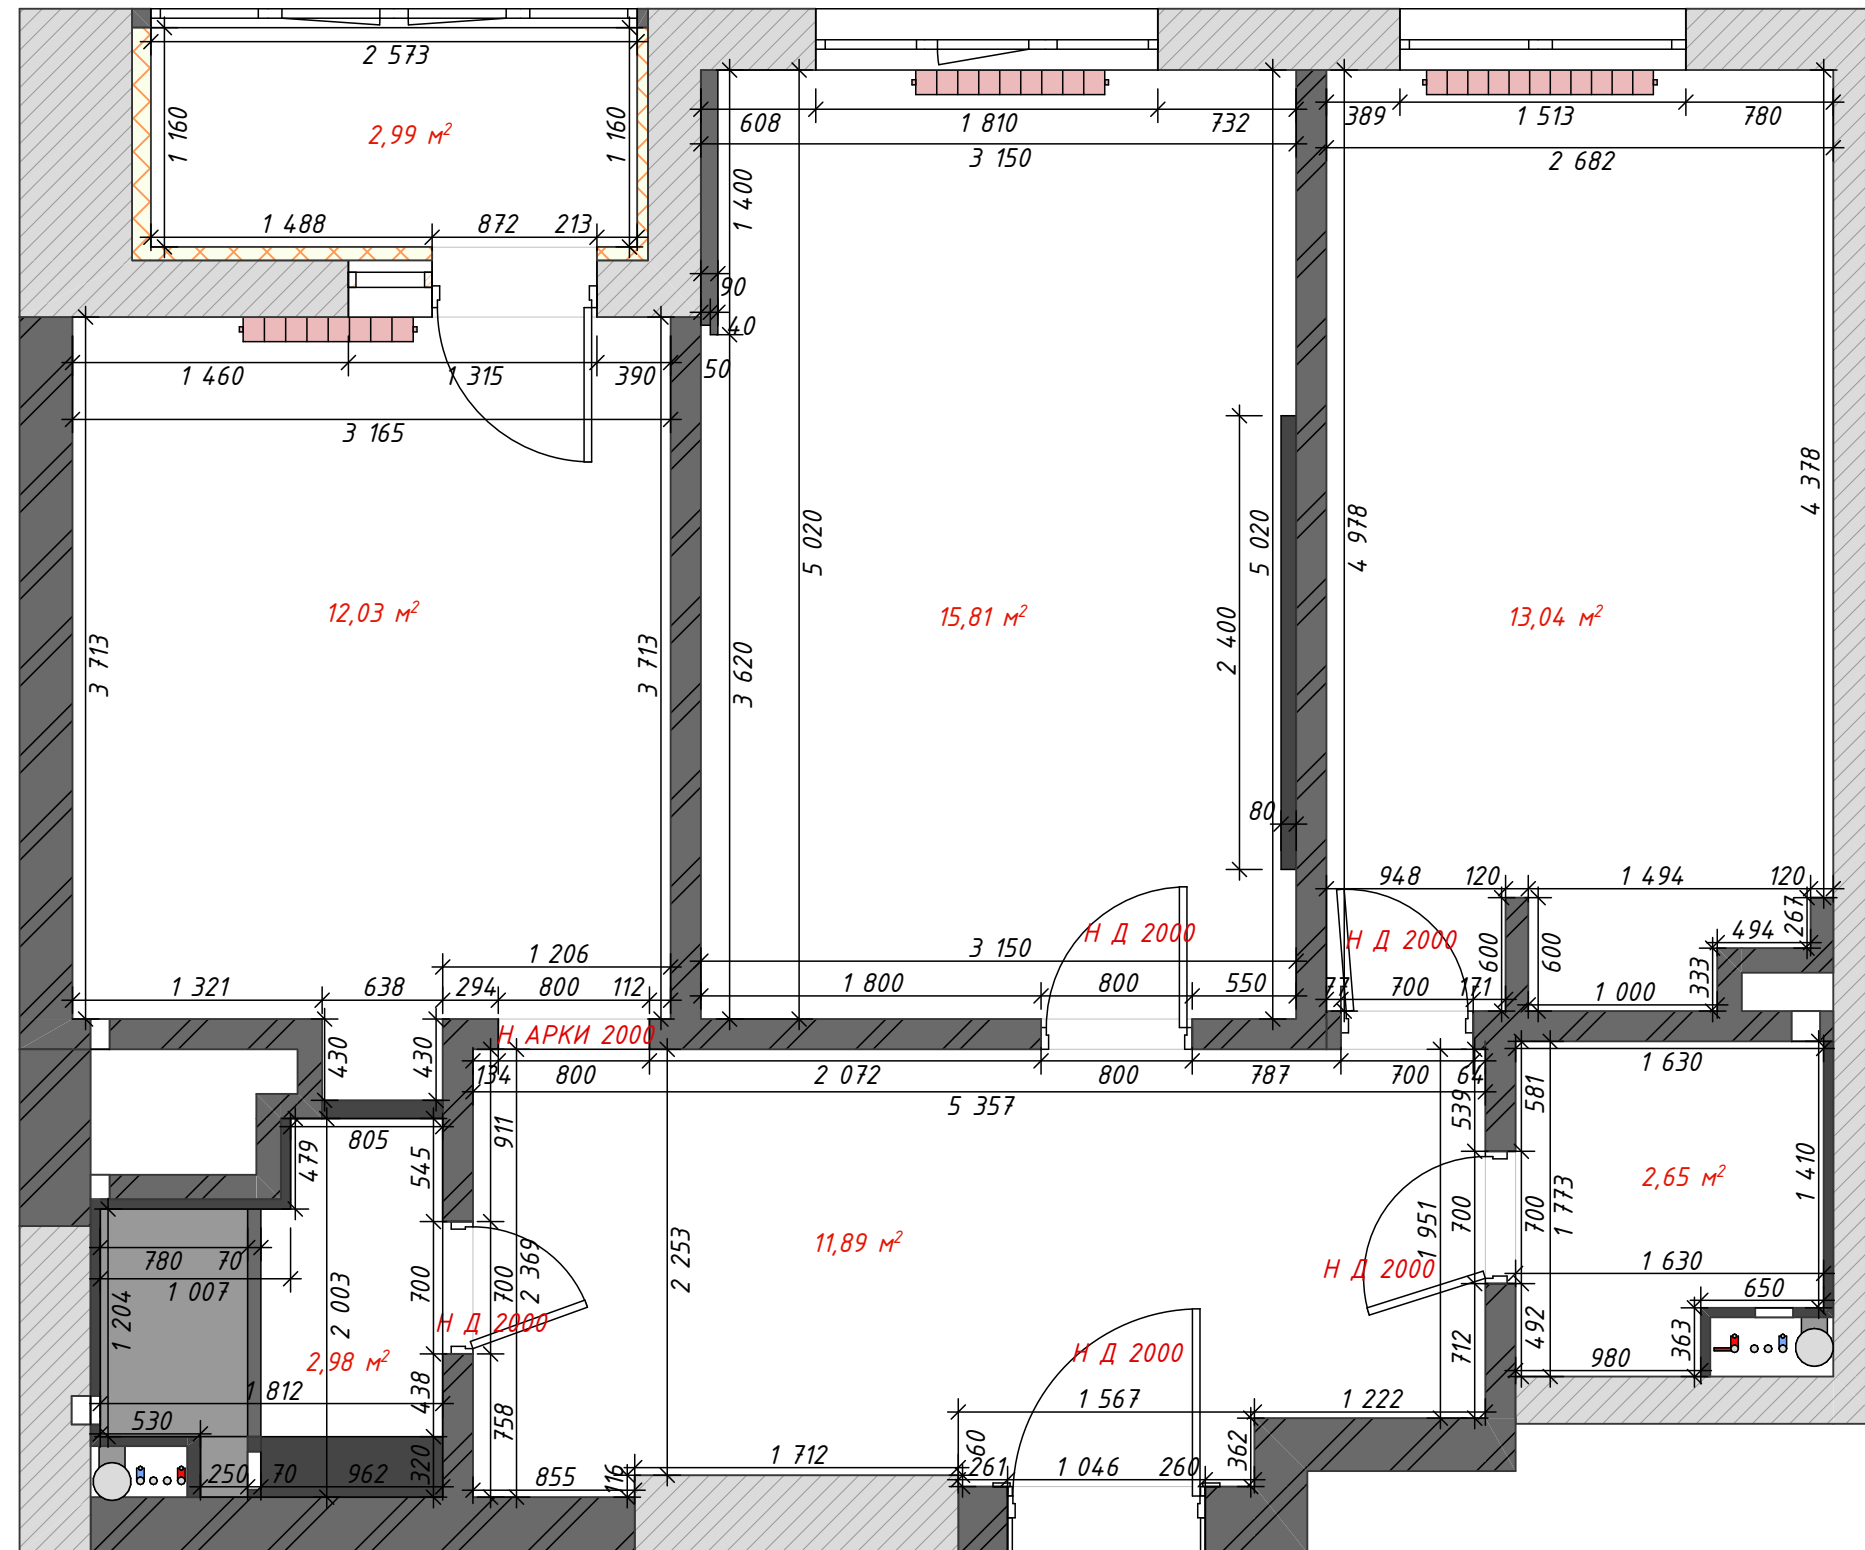


УСЛОВНЫЕ ОБОЗНАЧЕНИЯ:

ПММ - посудомоечная машина
 ТВ - телевизор
 ДУХ - духовой шкаф с функцией СВЧ
 Х - холодильник
 С.Т.М. - стиральная машина
 СШ - сушильная машина
 СВЧ - микроволновая печь


ПРИМЕЧАНИЕ:

1. РАССТАНОВКА МЕБЕЛИ, САНТЕХНИЧЕСКОГО ОБОРУДОВАНИЯ И ИХ ГАБАРИТНЫЕ РАЗМЕРЫ НОСЯТ РЕКОМЕНДОВАННЫЙ ХАРАКТЕР.
2. САНТЕХНИЧЕСКОЕ ОБОРУДОВАНИЕ УСТАНАВЛИВАЕТСЯ В СООТВЕТСТВИИ С ТЕХ. КАРТАМИ ПОДКЛЮЧЕНИЯ ВОДЫ И ВЫВОДА КАНАЛИЗАЦИИ ОТ ПРОИЗВОДИТЕЛЯ.
3. КУХОННЫЙ ГАРНИТУР, ВСТРОЕННЫЕ ШКАФЫ, ЭЛ. ТЕХНИКУ ИЗГОТАВЛИВАТЬ/ЗАКАЗЫВАТЬ ПОСЛЕ ЗАМЕРОВ ОТ ПОСТАВЩИКА/ПРОИЗВОДИТЕЛЯ.
6. ЗАКАЗ ДВЕРЕЙ ПРОИЗВОДИТЬ ПОСЛЕ ЗАМЕРА ОТ ПОСТАВЩИКА/ПРОИЗВОДИТЕЛЯ.

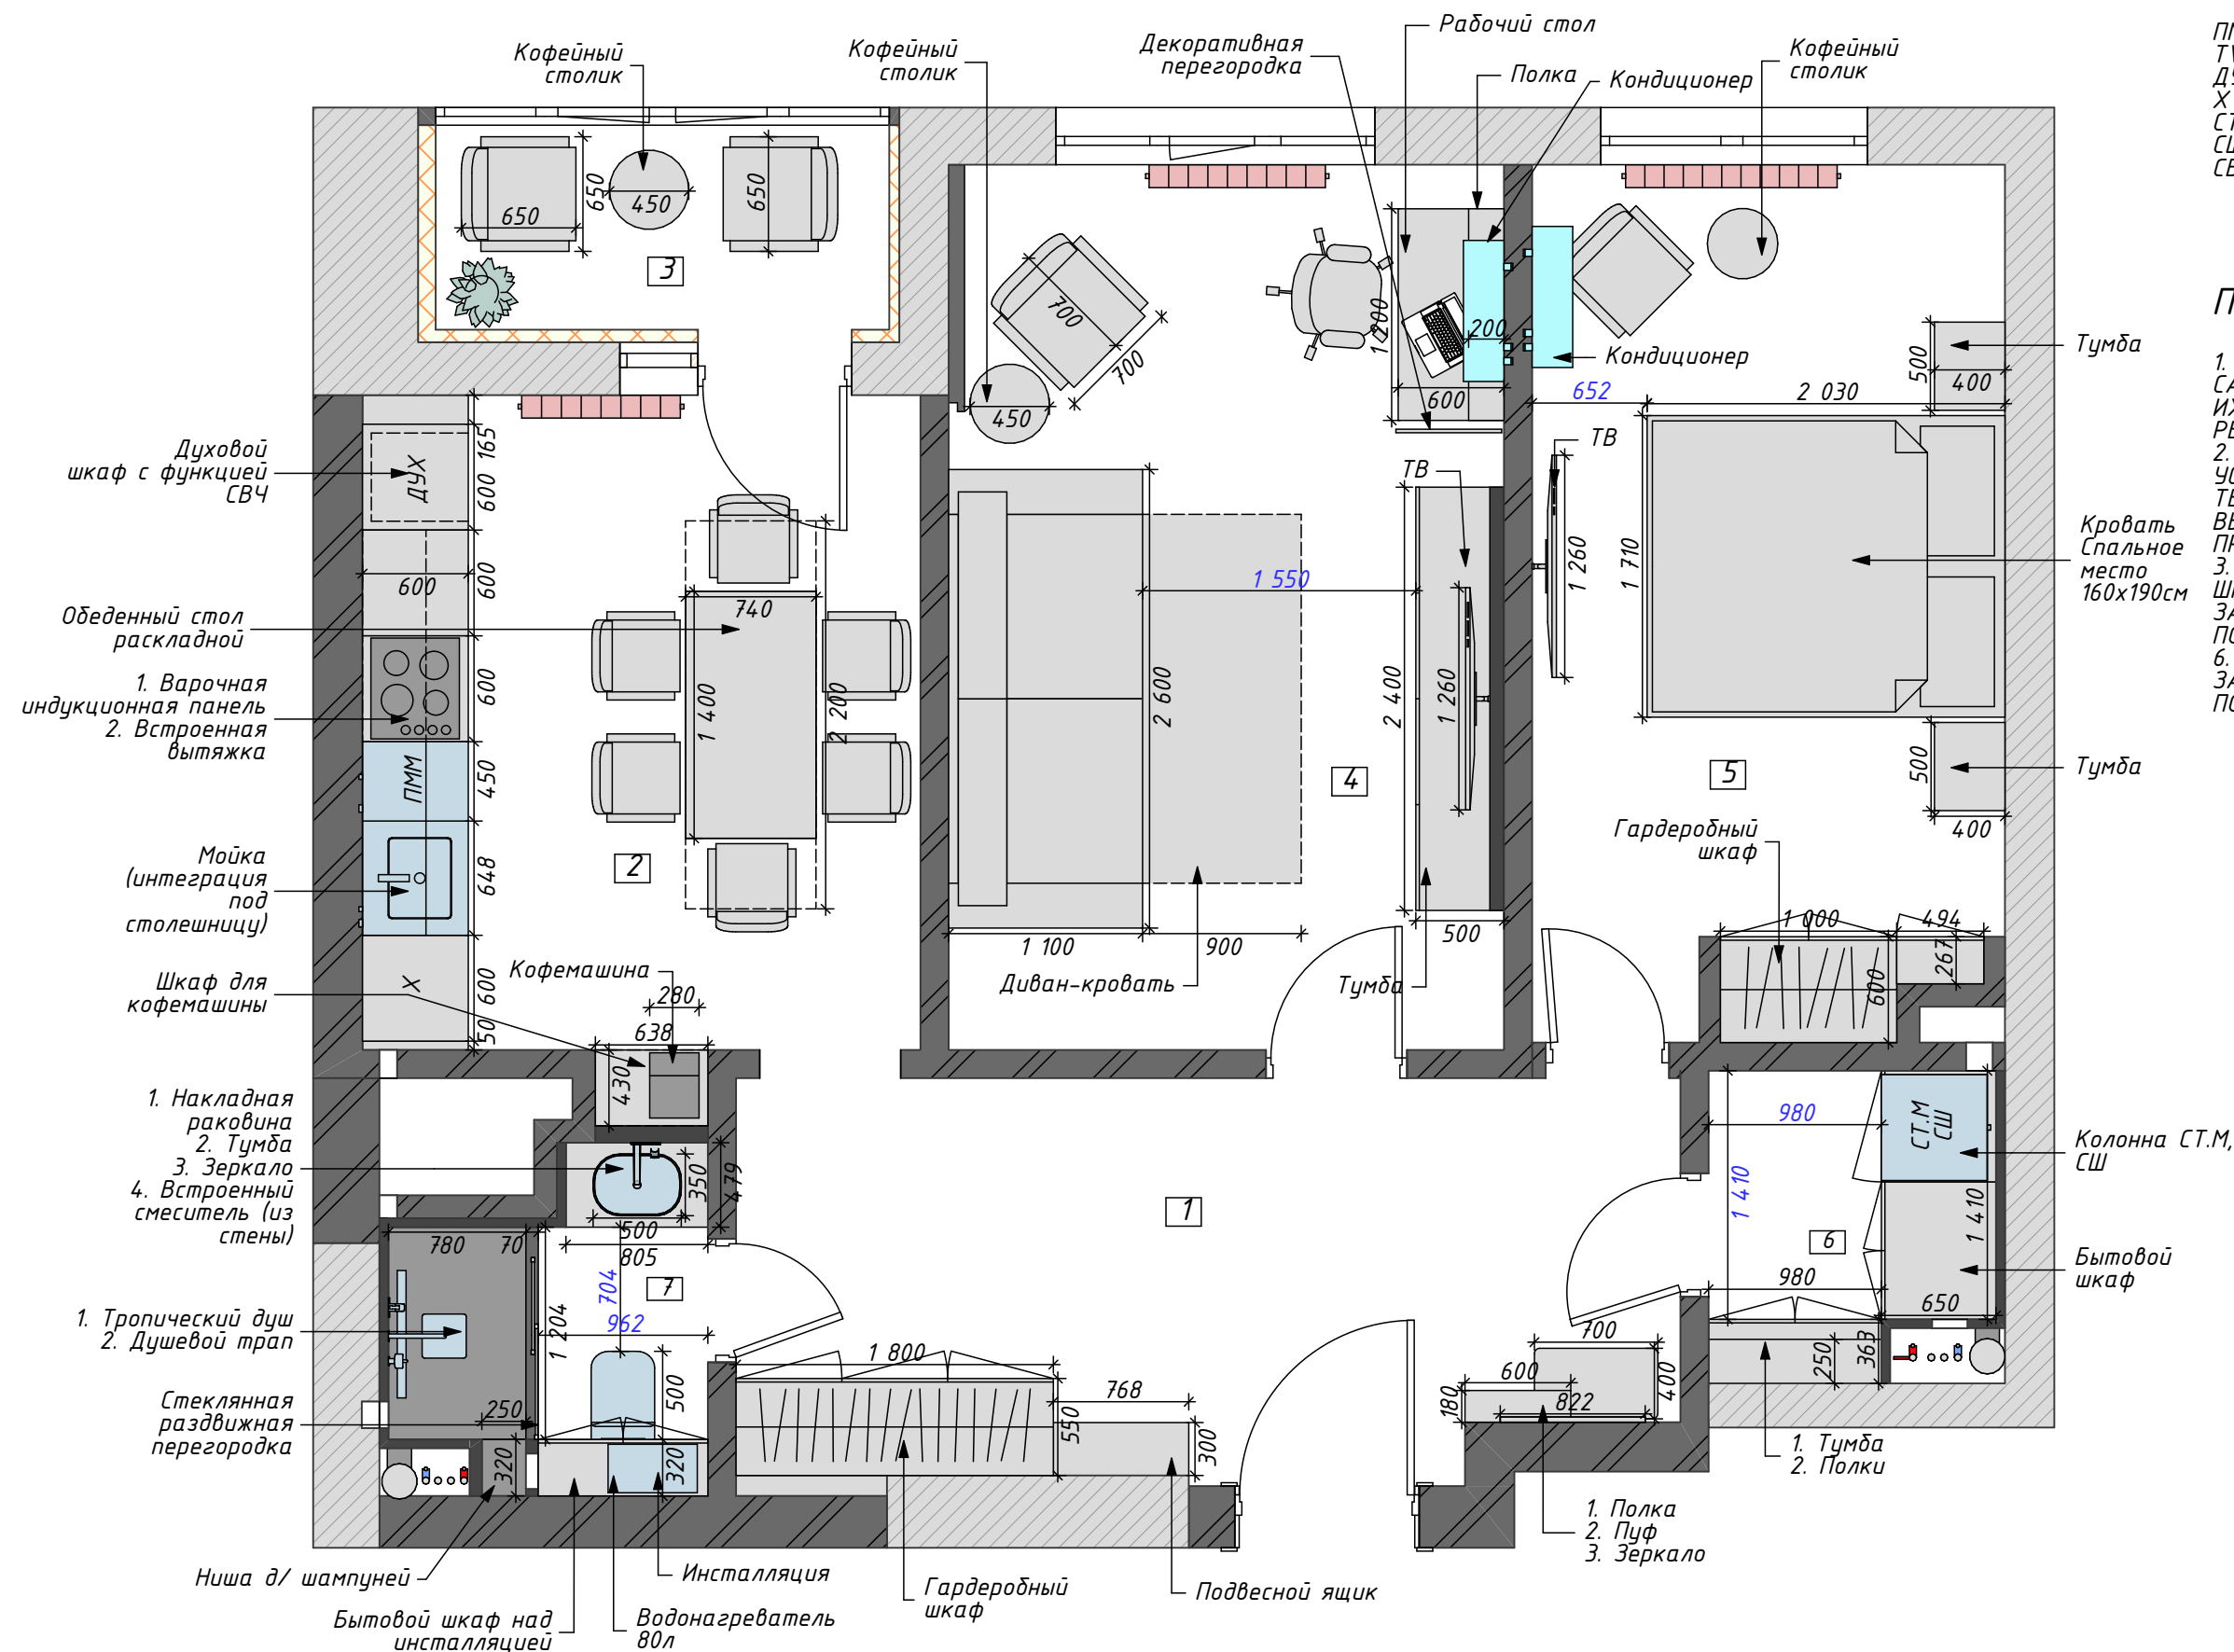


ПРИМЕЧАНИЕ:

1. ВСЕ РАЗМЕРЫ УКАЗАНЫ В МИЛЛИМЕТРАХ.
2. ПЕРЕД НАЧАЛОМ РАБОТ ВСЕ РАЗМЕТКИ И ОТМЕТКИ ПРОВЕРИТЬ ПО МЕСТУ.
3. НЕСООТВЕТСТВИЕ РАЗМЕРОВ И ОТМЕТОК СОГЛАСОВАТЬ С ЗАКАЗЧИКОМ.
4. РАССТАНОВКА САНТЕХНИЧЕСКОГО ОБОРУДОВАНИЯ И ИХ ГАБАРИТНЫЕ РАЗМЕРЫ НОСЯТ РЕКОМЕНДОВАННЫЙ ХАРАКТЕР.
5. САНТЕХНИЧЕСКОЕ ОБОРУДОВАНИЕ УСТАНАВЛИВАЕТСЯ В СООТВЕТСТВИИ С ТЕХ. КАРТАМИ ПОДКЛЮЧЕНИЯ ВОДЫ И ВЫВОДА КАНАЛИЗАЦИИ ОТ ПРОИЗВОДИТЕЛЯ.
6. ВСЕ ПРИВЯЗКИ ДАНЫ ПО ЦЕНТРУ ГРУПП.
7. ПРИВЯЗКА САНТЕХОБОРУДОВАНИЯ ДАНА ПО ЧИСТОВЫМ ОТДЕЛОЧНЫМ МАТЕРИАЛОМ С УЧЕТОМ ШТУКАТУРКИ И ПЛИТКИ.
8. ПРЕДУСМОТРЕТЬ РЕВИЗИОННЫЕ ЛЮКИ В МЕСТАХ ТРЕБУЕМЫХ ЛЕГКИЙ ДОСТУП К СЧЕТЧИКАМ.

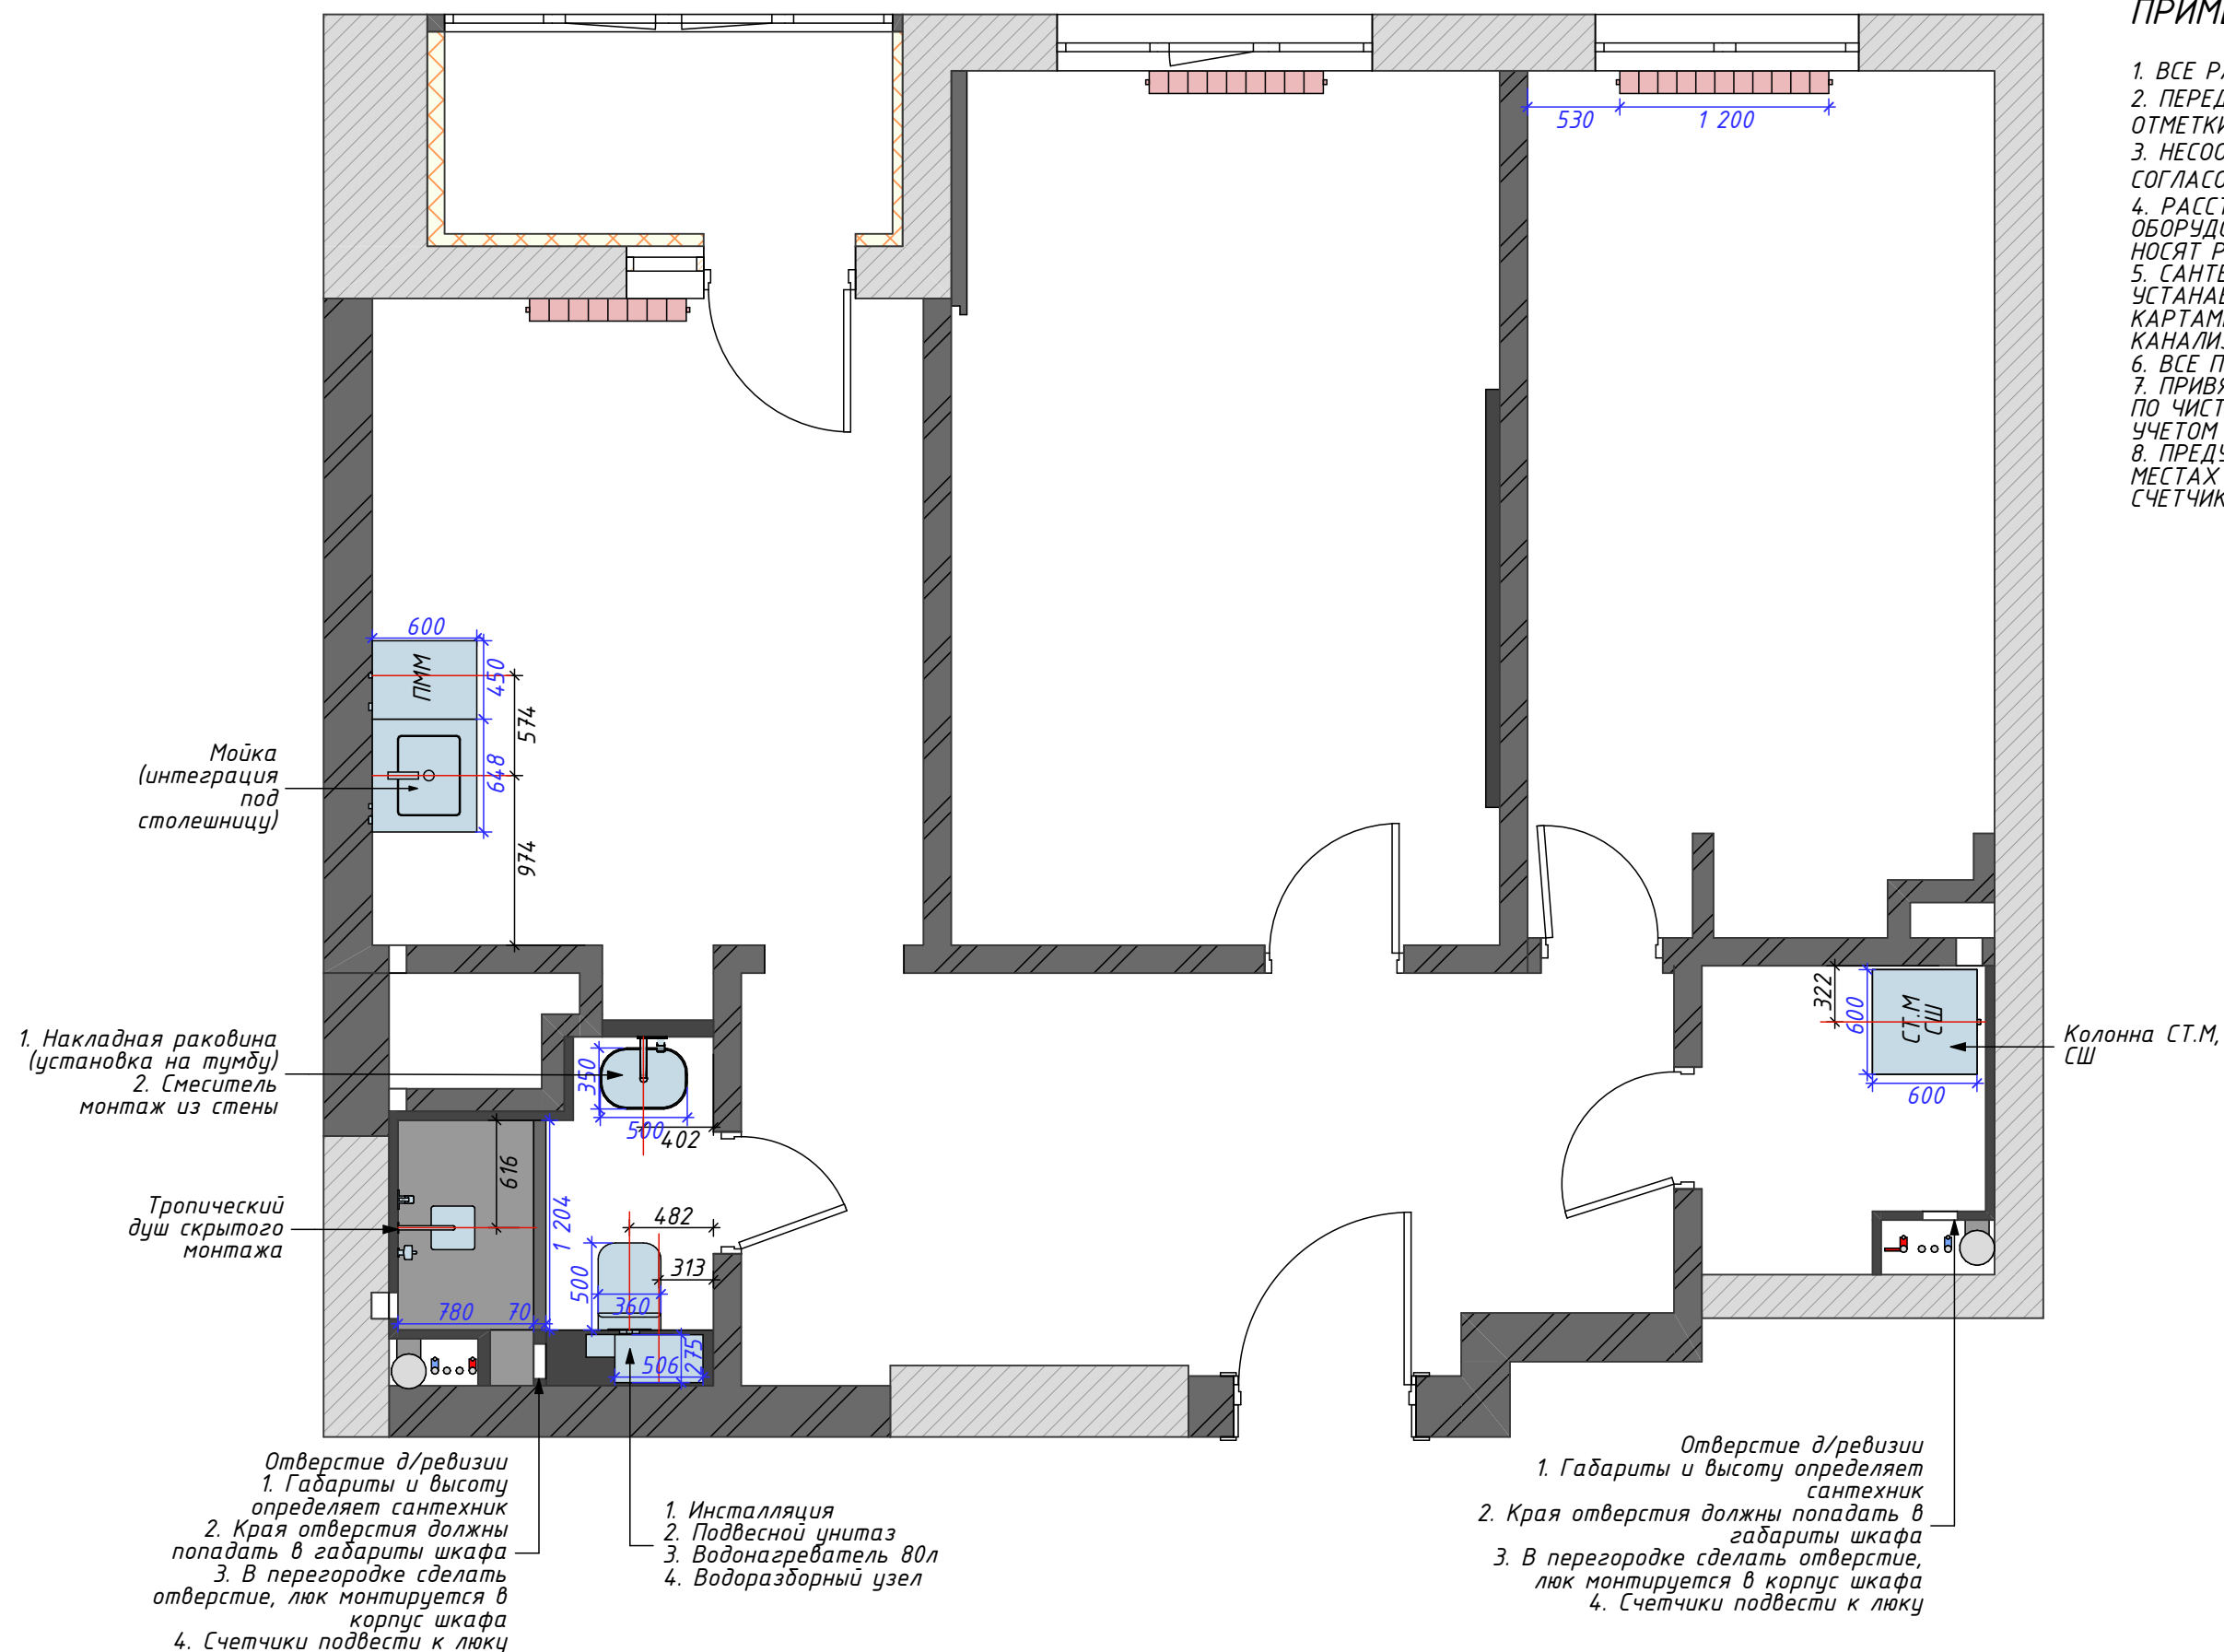


УСЛОВНЫЕ ОБОЗНАЧЕНИЯ:

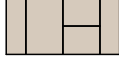-  - ЛАМИНАТ (ТИП 1) Смещение 1/3
-  - КЕРАМОГРАНИТ (ТИП 1)
-  - НАЧАЛО УКЛАДКИ
-  - ПЛИНТУС
-  - ГРАНИЦА МЕБЕЛИ
-  - СКРЫТЫЙ ДВЕРНОЙ ОГРАНИЧИТЕЛЬ

ПРИМЕЧАНИЕ:

1. ВСЕ РАЗМЕРЫ УКАЗАНЫ В МИЛЛИМЕТРАХ.
2. ПЕРЕД НАЧАЛОМ РАБОТ ВСЕ РАЗМЕТКИ И ОТМЕТКИ ПРОВЕРИТЬ ПО МЕСТУ.
3. НЕСООТВЕТСТВИЕ РАЗМЕРОВ И ОТМЕТОК СОГЛАСОВАТЬ С ЗАКАЗЧИКОМ.
4. ПРИ ВЫРАВНИВАНИИ ПОЛА УЧИТЫВАТЬ РАЗНУЮ ТОЛЩИНУ ПИРОГА НАПОЛЬНЫХ ПОКРЫТИЙ.
5. ЦВЕТ ЗАТИРКИ ПОДОБРАТЬ ПОД ЦВЕТ ПЛИТКИ.
6. ПЛИНТУС ПОД ПОКРАСКУ, В ЦВЕТ - СТЕН.

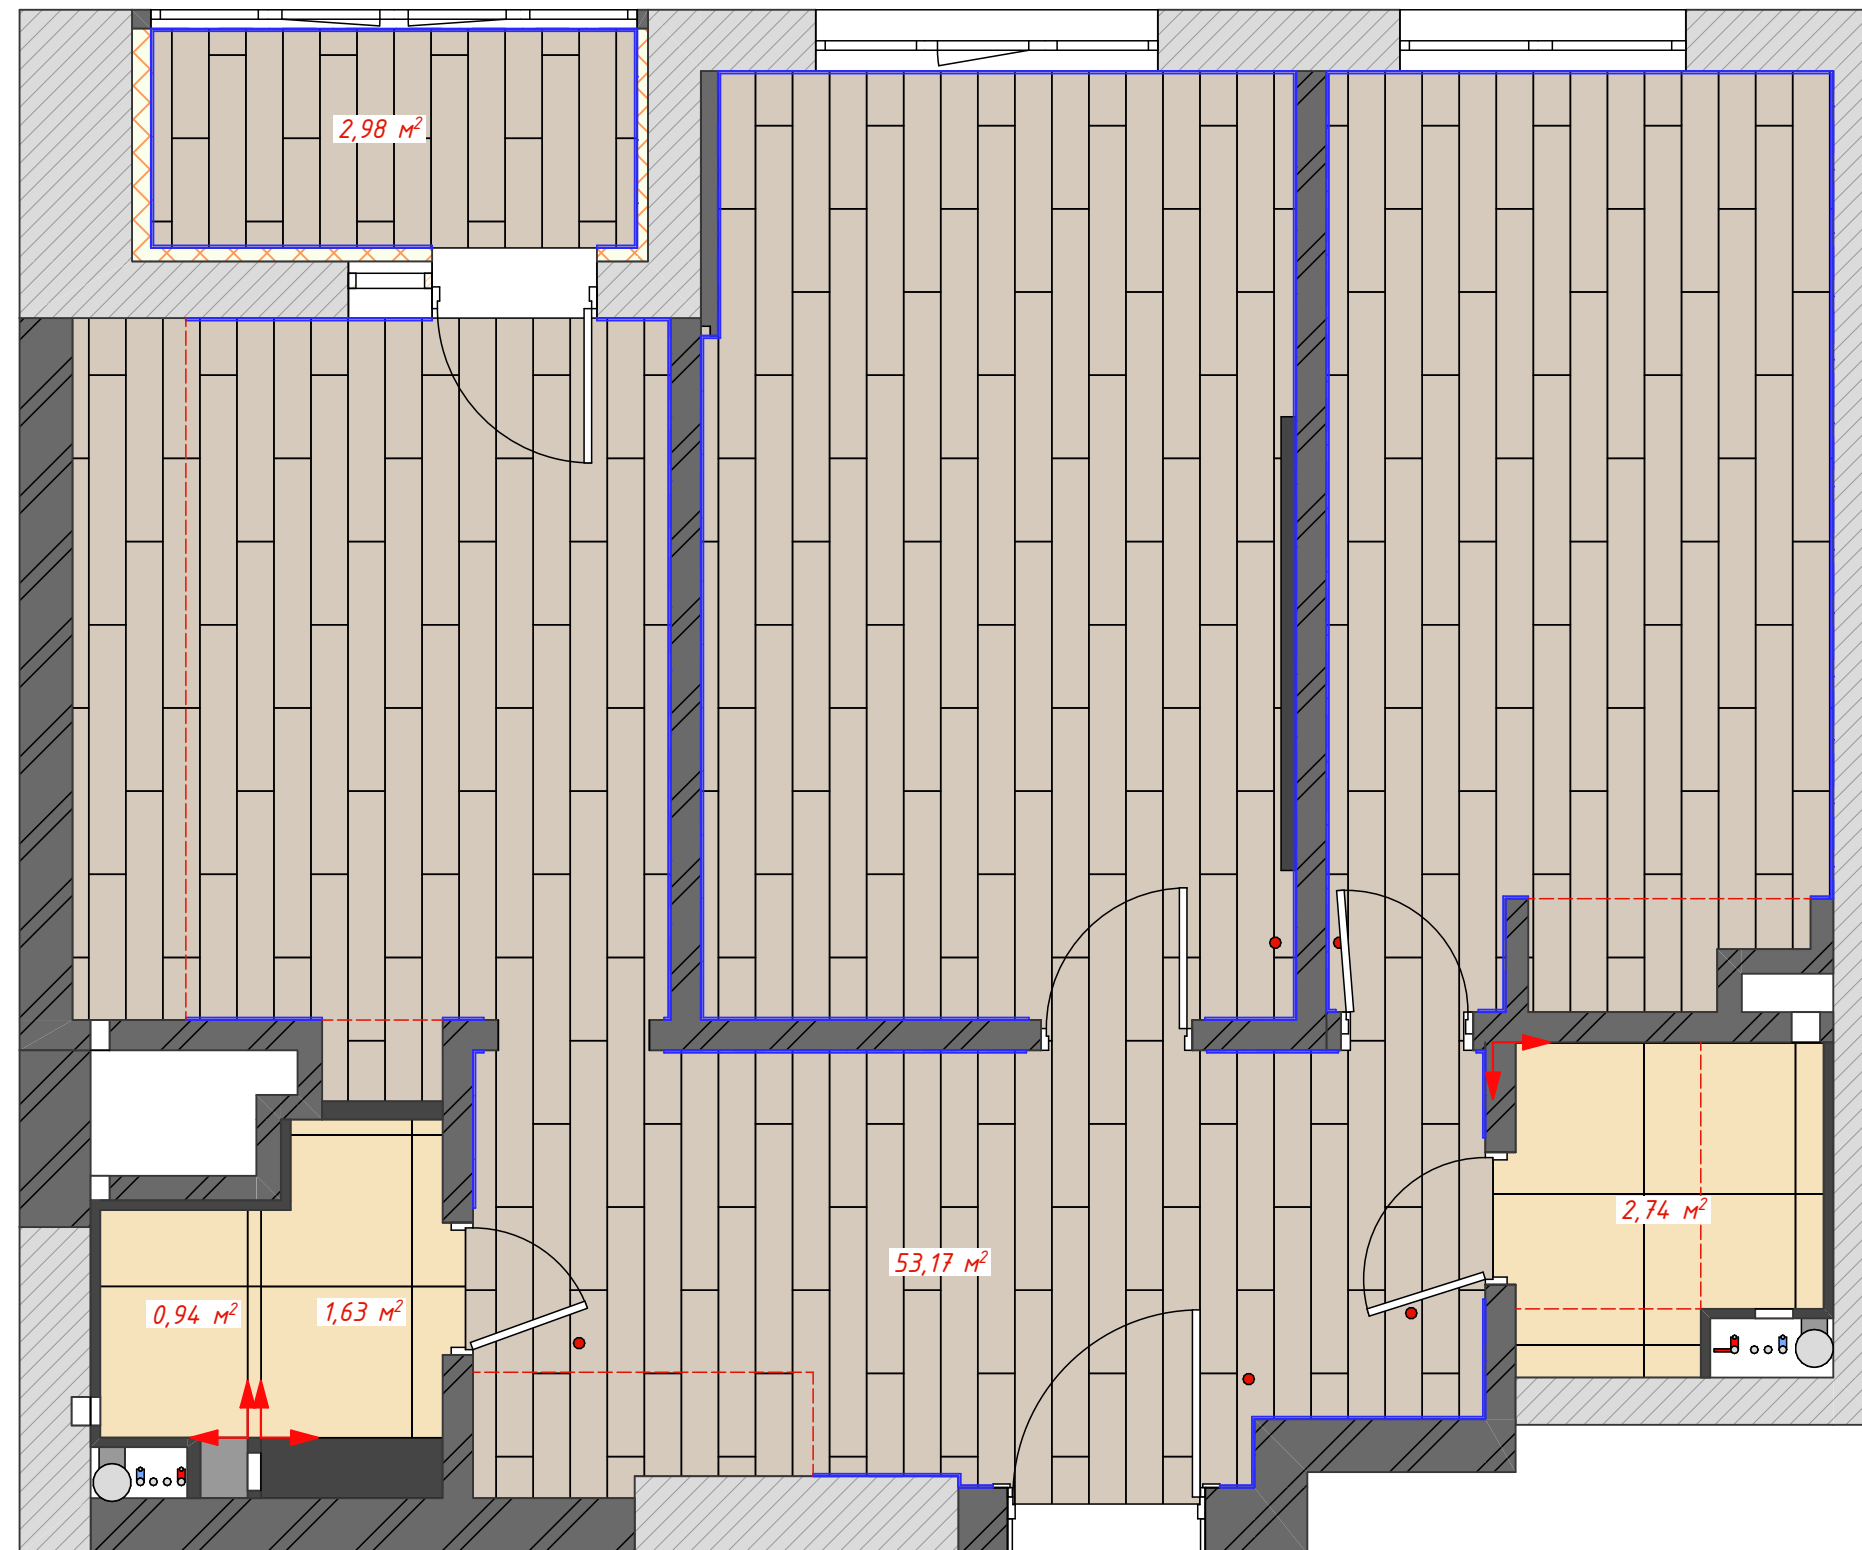



УСЛОВНЫЕ ОБОЗНАЧЕНИЯ:

- РОЗЕТКА
- ЗАГЛУШКА ДЛЯ КАБЕЛЬ КАНАЛА
- МАСТЕР ВЫКЛЮЧАТЕЛЬ
- ВЫКЛЮЧАТЕЛЬ ОДНОКЛАВИШНЫЙ
- ВЫКЛЮЧАТЕЛЬ ДВУХКЛАВИШНЫЙ
- ВЫКЛЮЧАТЕЛЬ ДВУХКЛАВИШНЫЙ ПРОХОДНОЙ
- ВЫКЛЮЧАТЕЛЬ ОДНОКЛАВИШНЫЙ ПРОХОДНОЙ
- РОЗЕТКА ДЛЯ ИНТЕРНЕТА
- ЭЛЕКТРИЧЕСКИЙ ВЫВОД
- ВЫВОД ИЛИ РОЗЕТКА ДЛЯ КОНДИЦИОНЕРА
- ТЕРМОРЕГУЛЯТОР
- ЭЛЕКТРИЧЕСКИЙ ЩИТ
- РОУТЕР WiFi
- ТРАНСФОРМАТОР
- ВИДЕОДОМОФОН

ПРИМЕЧАНИЕ:

- ВСЕ РАЗМЕРЫ УКАЗАНЫ В МИЛЛИМЕТРАХ.
- ПЕРЕД НАЧАЛОМ РАБОТ ВСЕ РАЗМЕРЫ И ОТМЕТКИ ПРОВЕРИТЬ ПО МЕСТУ.
- НЕСООТВЕТСТВИЕ РАЗМЕРОВ И ОТМЕТОК СОГЛАСОВАТЬ С ЗАКАЗЧИКОМ.
- РАСПОЛОЖЕНИЕ РОЗЕТОК В КУХНЕ СОГЛАСОВАТЬ С ПРОИЗВОДИТЕЛЕМ КУХНИ.
- РОЗЕТКИ И ВЫКЛЮЧАТЕЛИ УСТАНОВЛИВАТЬ БЛОКАМИ. (ПОДРОБНЕЕ СМ. РАЗВЕРТКИ СТЕН).
- РАСПОЛОЖЕНИЕ ВЫВОДА ДЛЯ КОНДИЦИОНЕРА УТОЧНИТЬ У СПЕЦИАЛИСТОВ.
- ВСЕ МЕХАНИЗМЫ И РАМКИ УСТАНАВЛИВАТЬ СОГЛАСНО ПРОИЗВОДИТЕЛЮ И КЛАССУ ЗАЩИТЫ IP.
- ВЫХОДЫ LAN И HDMI ДЛЯ ТВ СОГЛАСОВАТЬ С ПРОВАЙДЕРОМ И ТЕХ. ВОЗМОЖНОСТЯМИ МОДЕЛИ ТВ.

Размеры для горизонтальных и вертикальных рамок даны по центру групп.

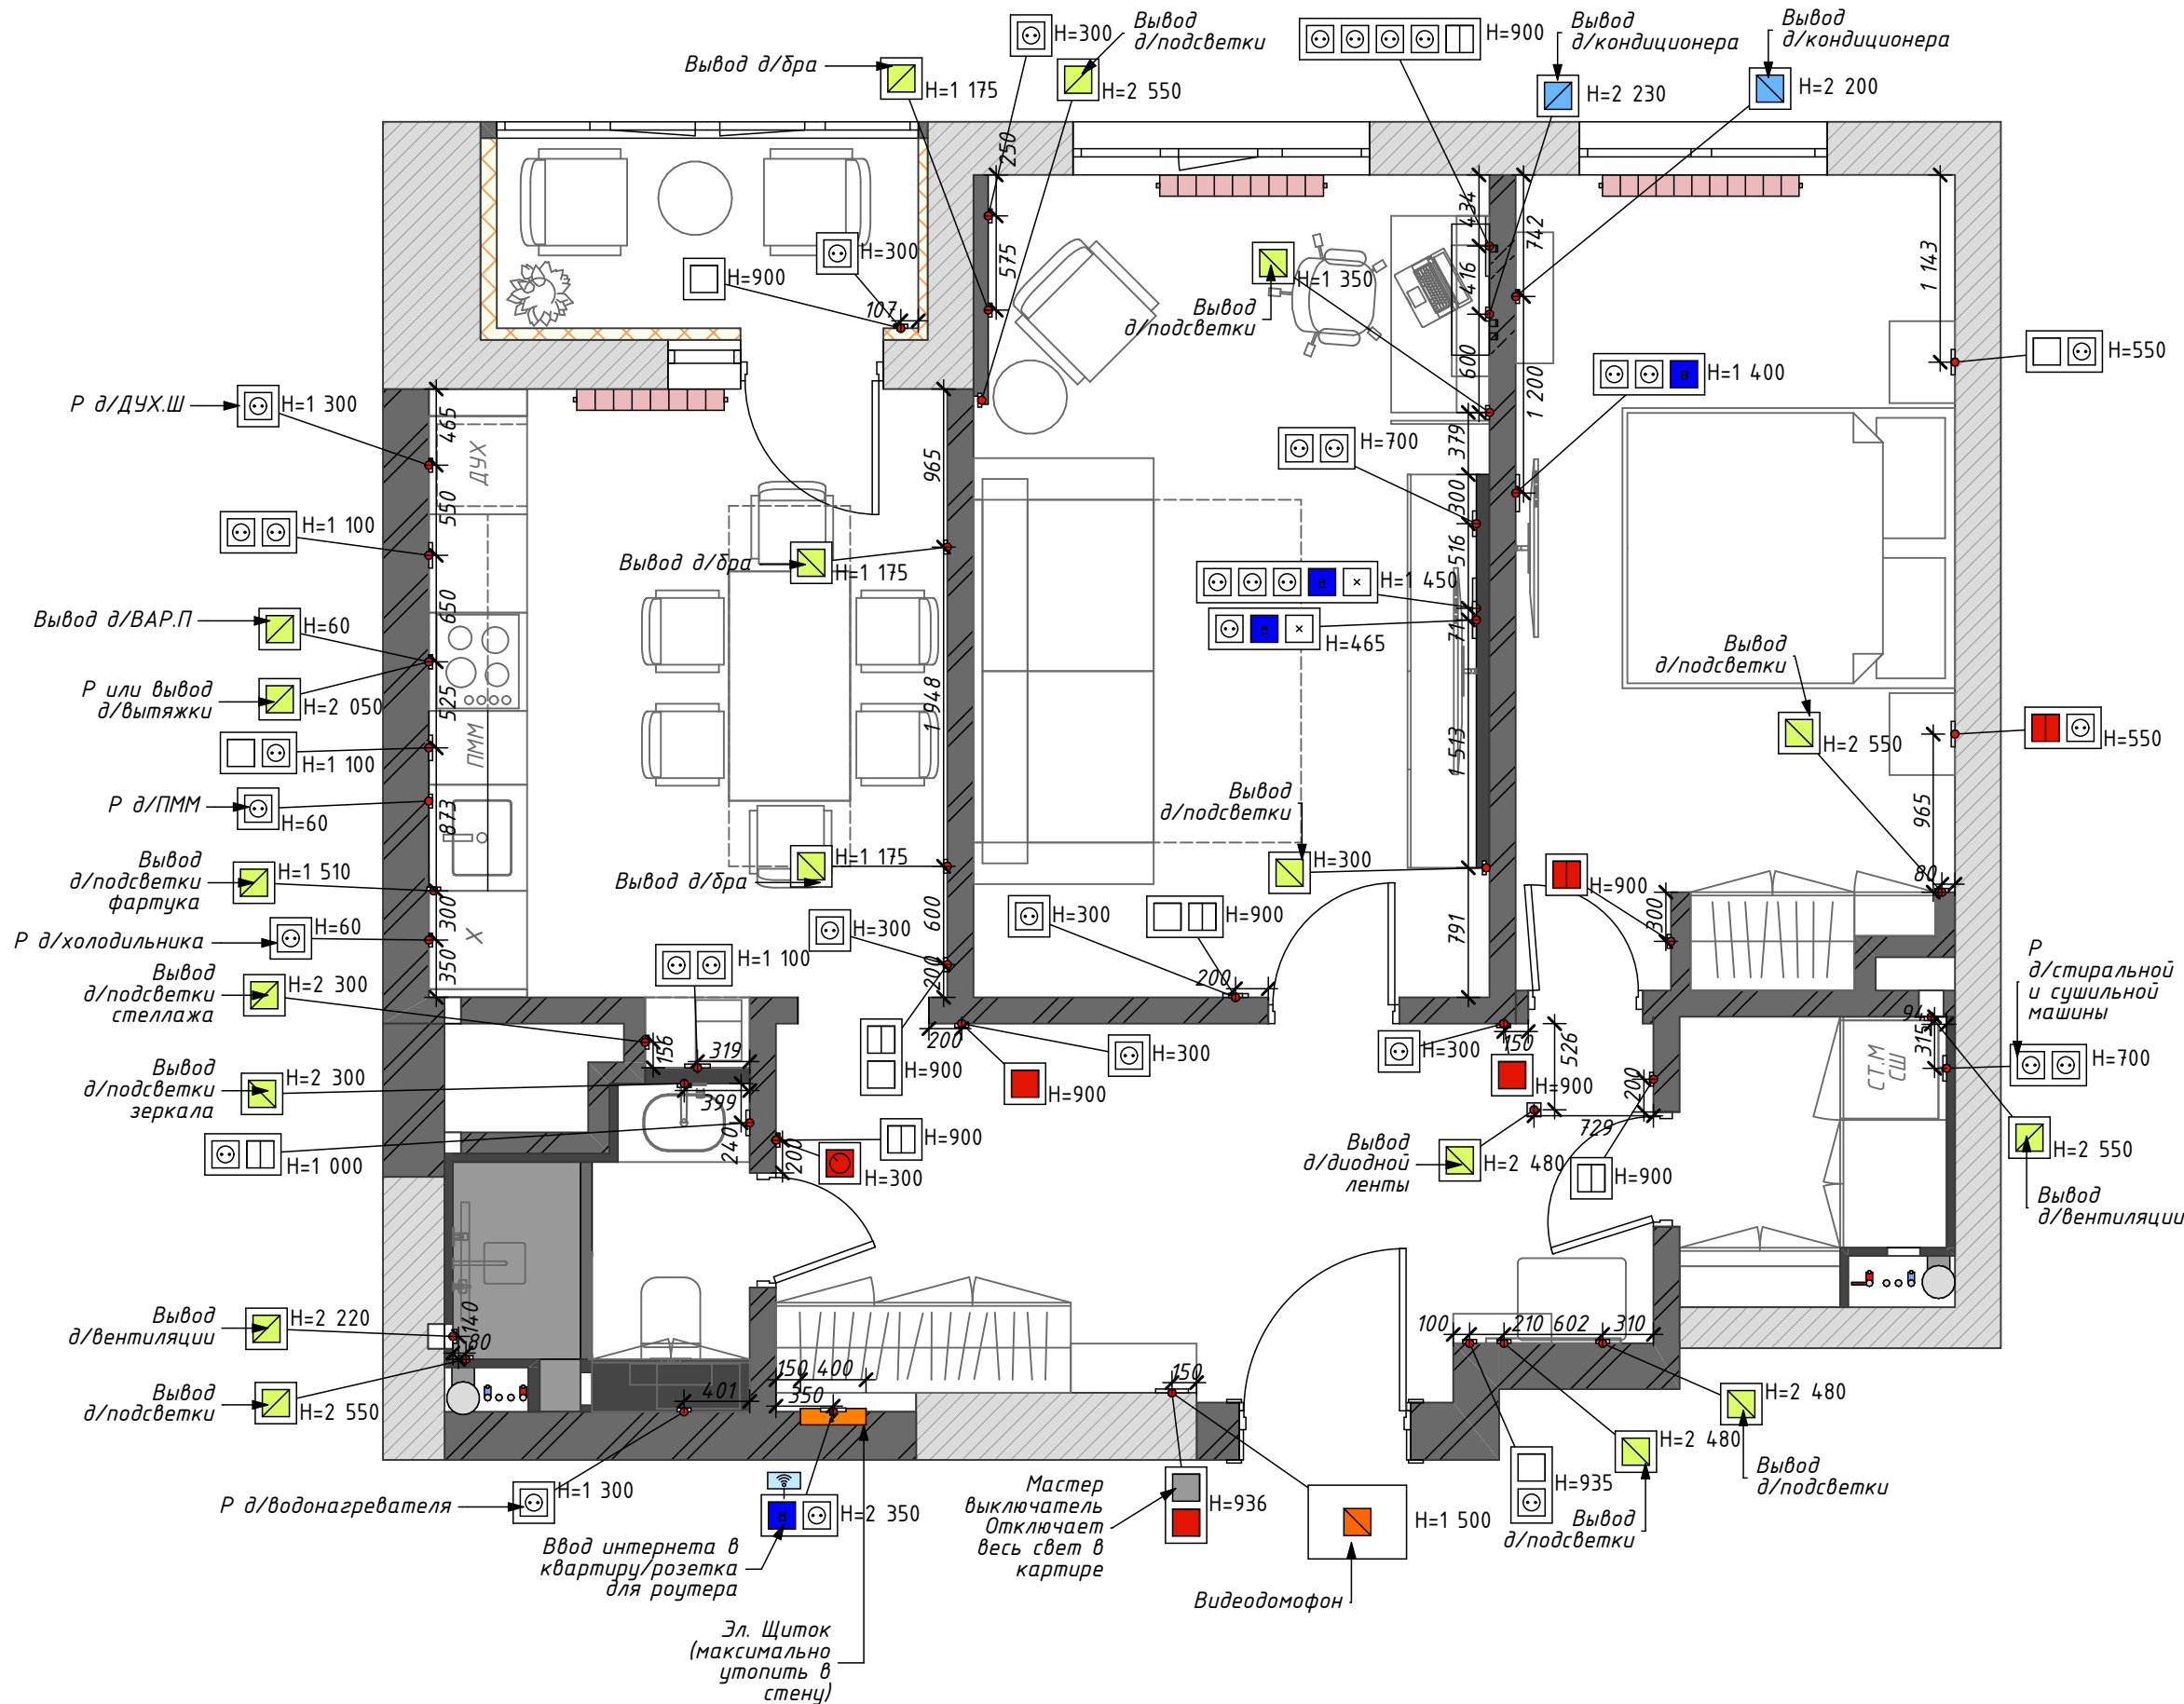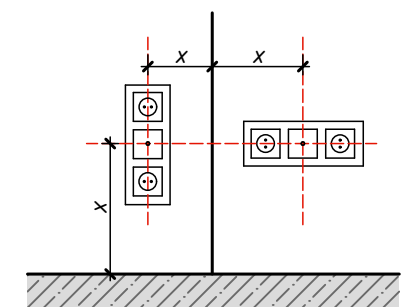


УСЛОВНЫЕ ОБОЗНАЧЕНИЯ:

- ПОТОЛОК ТКАНЕВЫЙ С ТЕНЕВЫМ ПРОФИЛЕМ Н=100 ММ/БЕЛЫЙ МАТОВЫЙ
- ПОТОЛОК ТКАНЕВЫЙ С ТЕНЕВЫМ ПРОФИЛЕМ Н=100 ММ/БЕЛЫЙ МАТОВЫЙ
- ПОТОЛОК ГКЛ Н=100 ММ/БЕЛЫЙ МАТОВЫЙ
- ПОТОЛОК ТКАНЕВЫЙ С ТЕНЕВЫМ ПРОФИЛЕМ Н=100 ММ/БЕЛЫЙ МАТОВЫЙ
- ЧИСТОВОЙ ПОТОЛОК/БЕЛЫЙ

ПРИМЕЧАНИЕ:

1. ВСЕ РАЗМЕРЫ УКАЗАНЫ В МИЛЛИМЕТРАХ.
2. ПЕРЕД НАЧАЛОМ РАБОТ ВСЕ РАЗМЕТКИ И ОТМЕТКИ ПРОВЕРИТЬ ПО МЕСТУ.
3. НЕСООТВЕТСТВИЕ РАЗМЕРОВ И ОТМЕТОК СОГЛАСОВАТЬ С ДИЗАЙНЕРОМ-АВТОРОМ ПРОЕКТА.
4. ЗА 0.00 ПРИНИМАЕТСЯ СУЩЕСТВУЮЩАЯ ПЛИТА.
5. ПЛАН ПОТОЛКА СМОТРЕТЬ СОВМЕСТНО С ПЛАНОМ СВЕТИЛЬНИКОВ.
6. В НИШЕ ДЛЯ ШТОР ПОТОЛОК ВЫРОВНИТЬ И ПОКРАСИТЬ В БЕЛЫЙ ЦВЕТ.
7. СТЫК НАТЯЖНОГО ПОТОЛКА И СТЕНЫ ВЫПОЛНИТЬ ЧЕРЕЗ ТЕНЕВОЙ ПРОФИЛЬ.

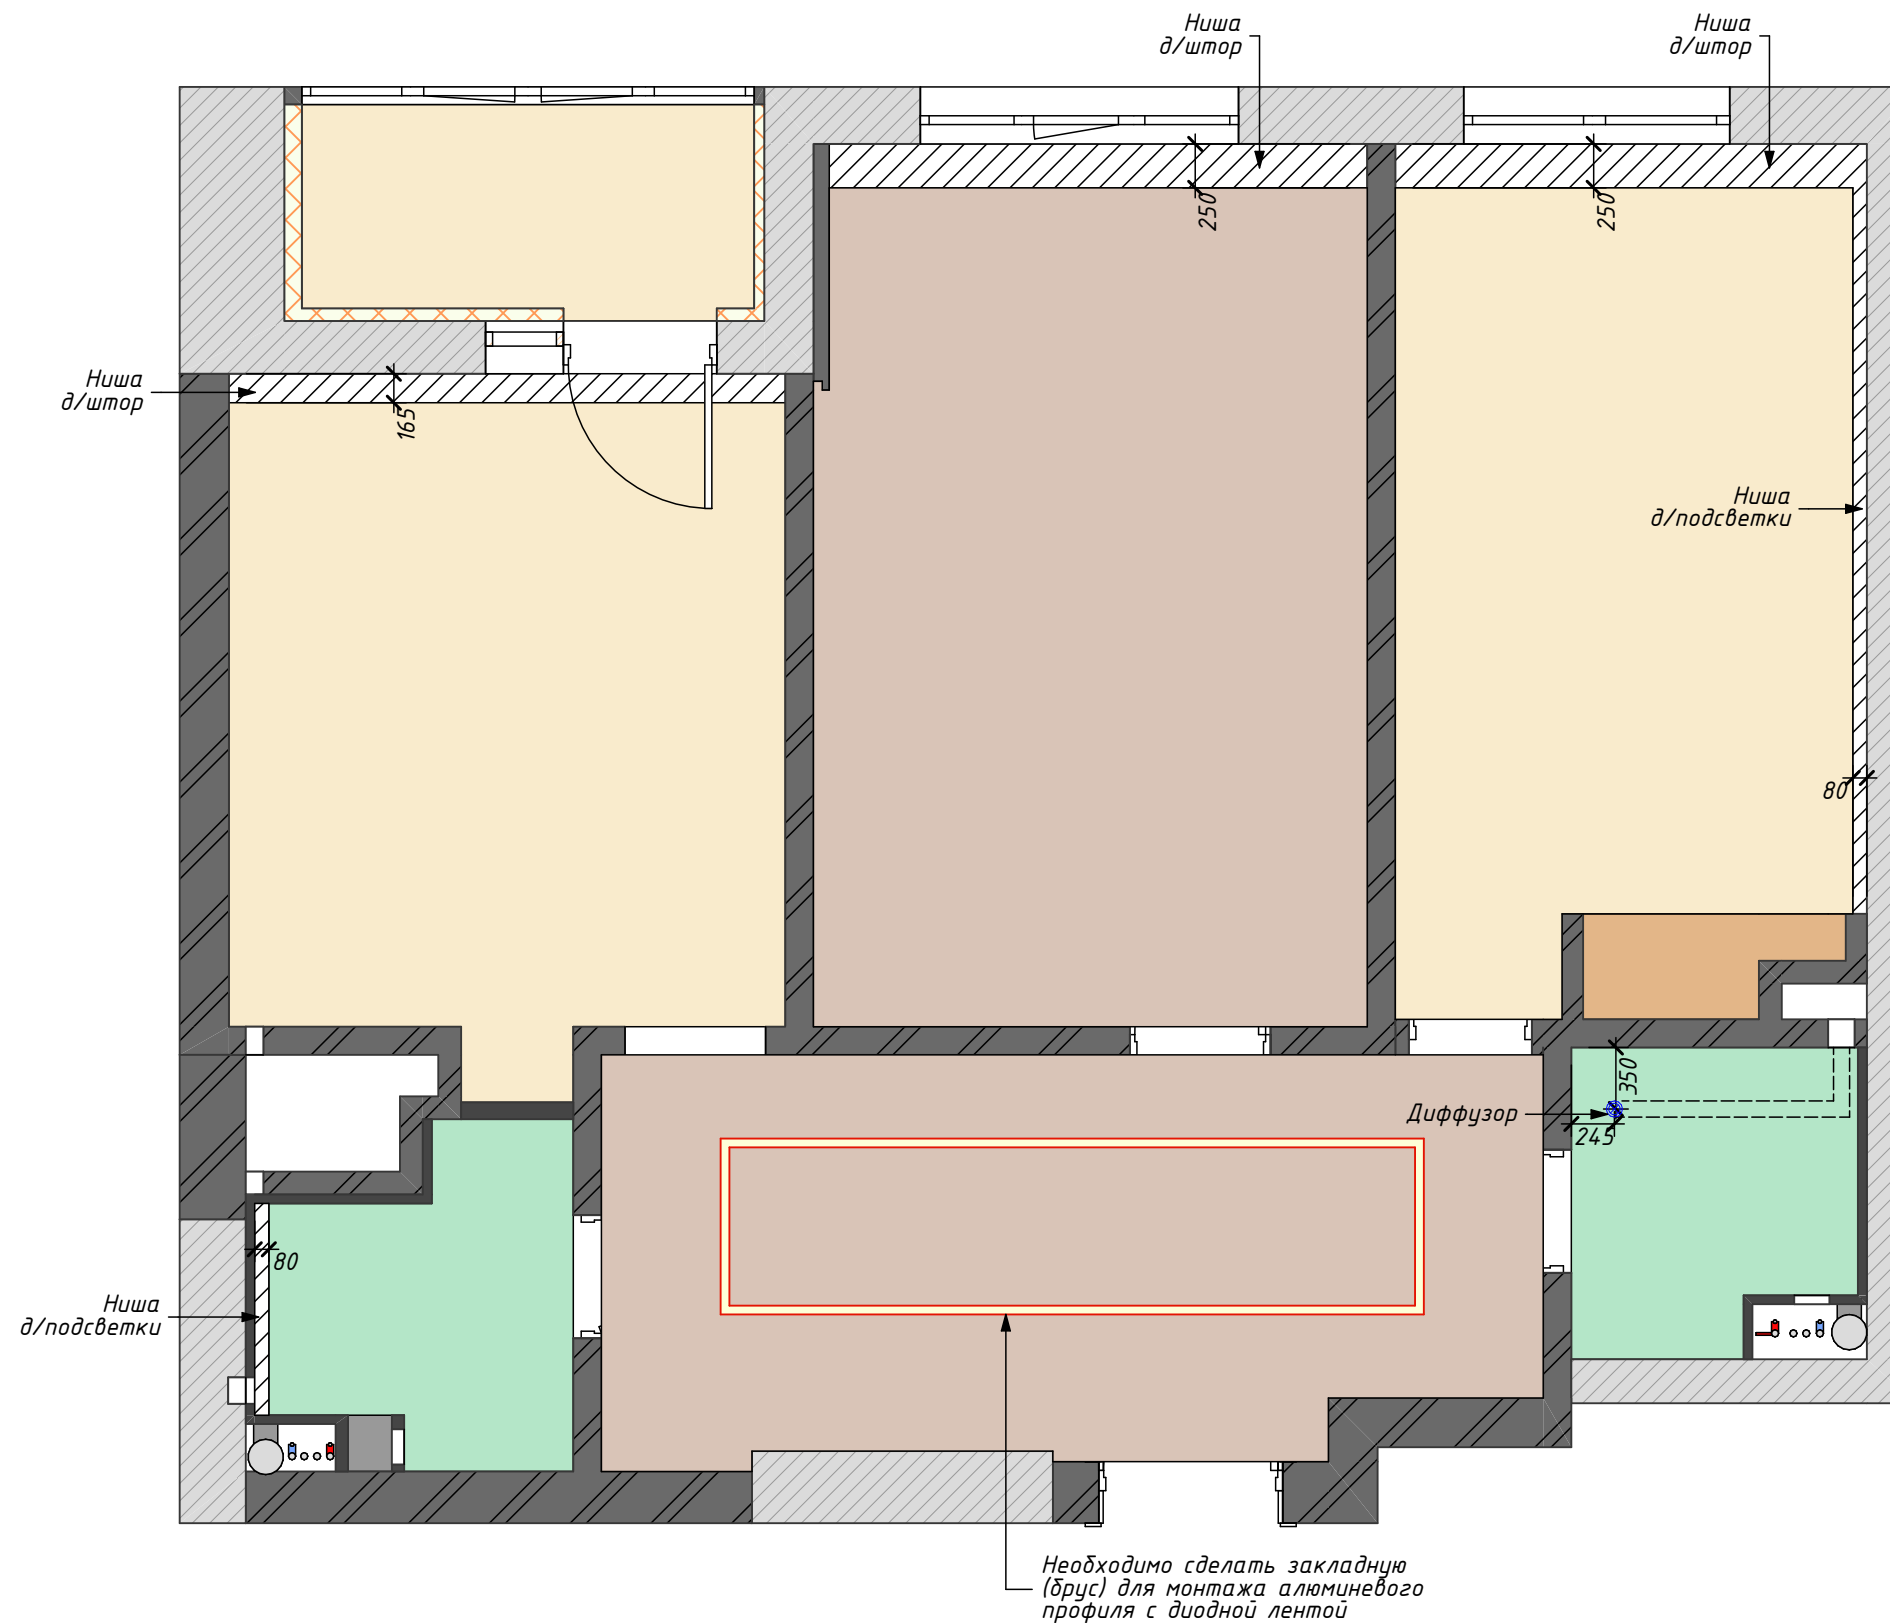



УСЛОВНЫЕ ОБОЗНАЧЕНИЯ:


-  - ВСТРОЕННЫЙ СВЕТИЛЬНИК
-  - ДИОДНАЯ ЛЕНТА В МЕТАЛЛИЧЕСКОМ ПРОФИЛЕ С РАССЕИВАТЕЛЕМ
-  - ТРЕКОВЫЙ СВЕТИЛЬНИК
-  - БРА
-  - ПОДВЕСНОЙ СВЕТИЛЬНИК

ПРИМЕЧАНИЕ:

1. ВСЕ РАЗМЕРЫ УКАЗАНЫ В МИЛЛИМЕТРАХ.
2. ПЕРЕД НАЧАЛОМ РАБОТ ВСЕ РАЗМЕРЫ И ОТМЕТКИ ПРОВЕРИТЬ ПО МЕСТУ.
3. НЕСООТВЕТСТВИЕ РАЗМЕРОВ И ОТМЕТОК СОГЛАСОВАТЬ С ДИЗАЙНЕРОМ (АВТОРОМ ПРОЕКТА).
4. НА ПОТОЛКЕ РАЗМЕТИТЬ РАСПОЛОЖЕНИЕ СВЕТИЛЬНИКОВ И СОГЛАСОВАТЬ С ЗАКАЗЧИКОМ.
5. СВЕТИЛЬНИКИ В ВАННОЙ - ВЛАГОЗАЩИТА IP44.
6. ПОДСВЕТКА КУХ. ФАРТУКА В ПРОФИЛЕ С РАССЕИВАТЕЛЕМ.
7. ТЕХНИЧЕСКИЕ ХАРАКТЕРИСТИКИ СВЕТИЛЬНИКОВ УТОЧНИТЬ В ИНСТРУКЦИИ ОТ ПРОИЗВОДИТЕЛЯ.

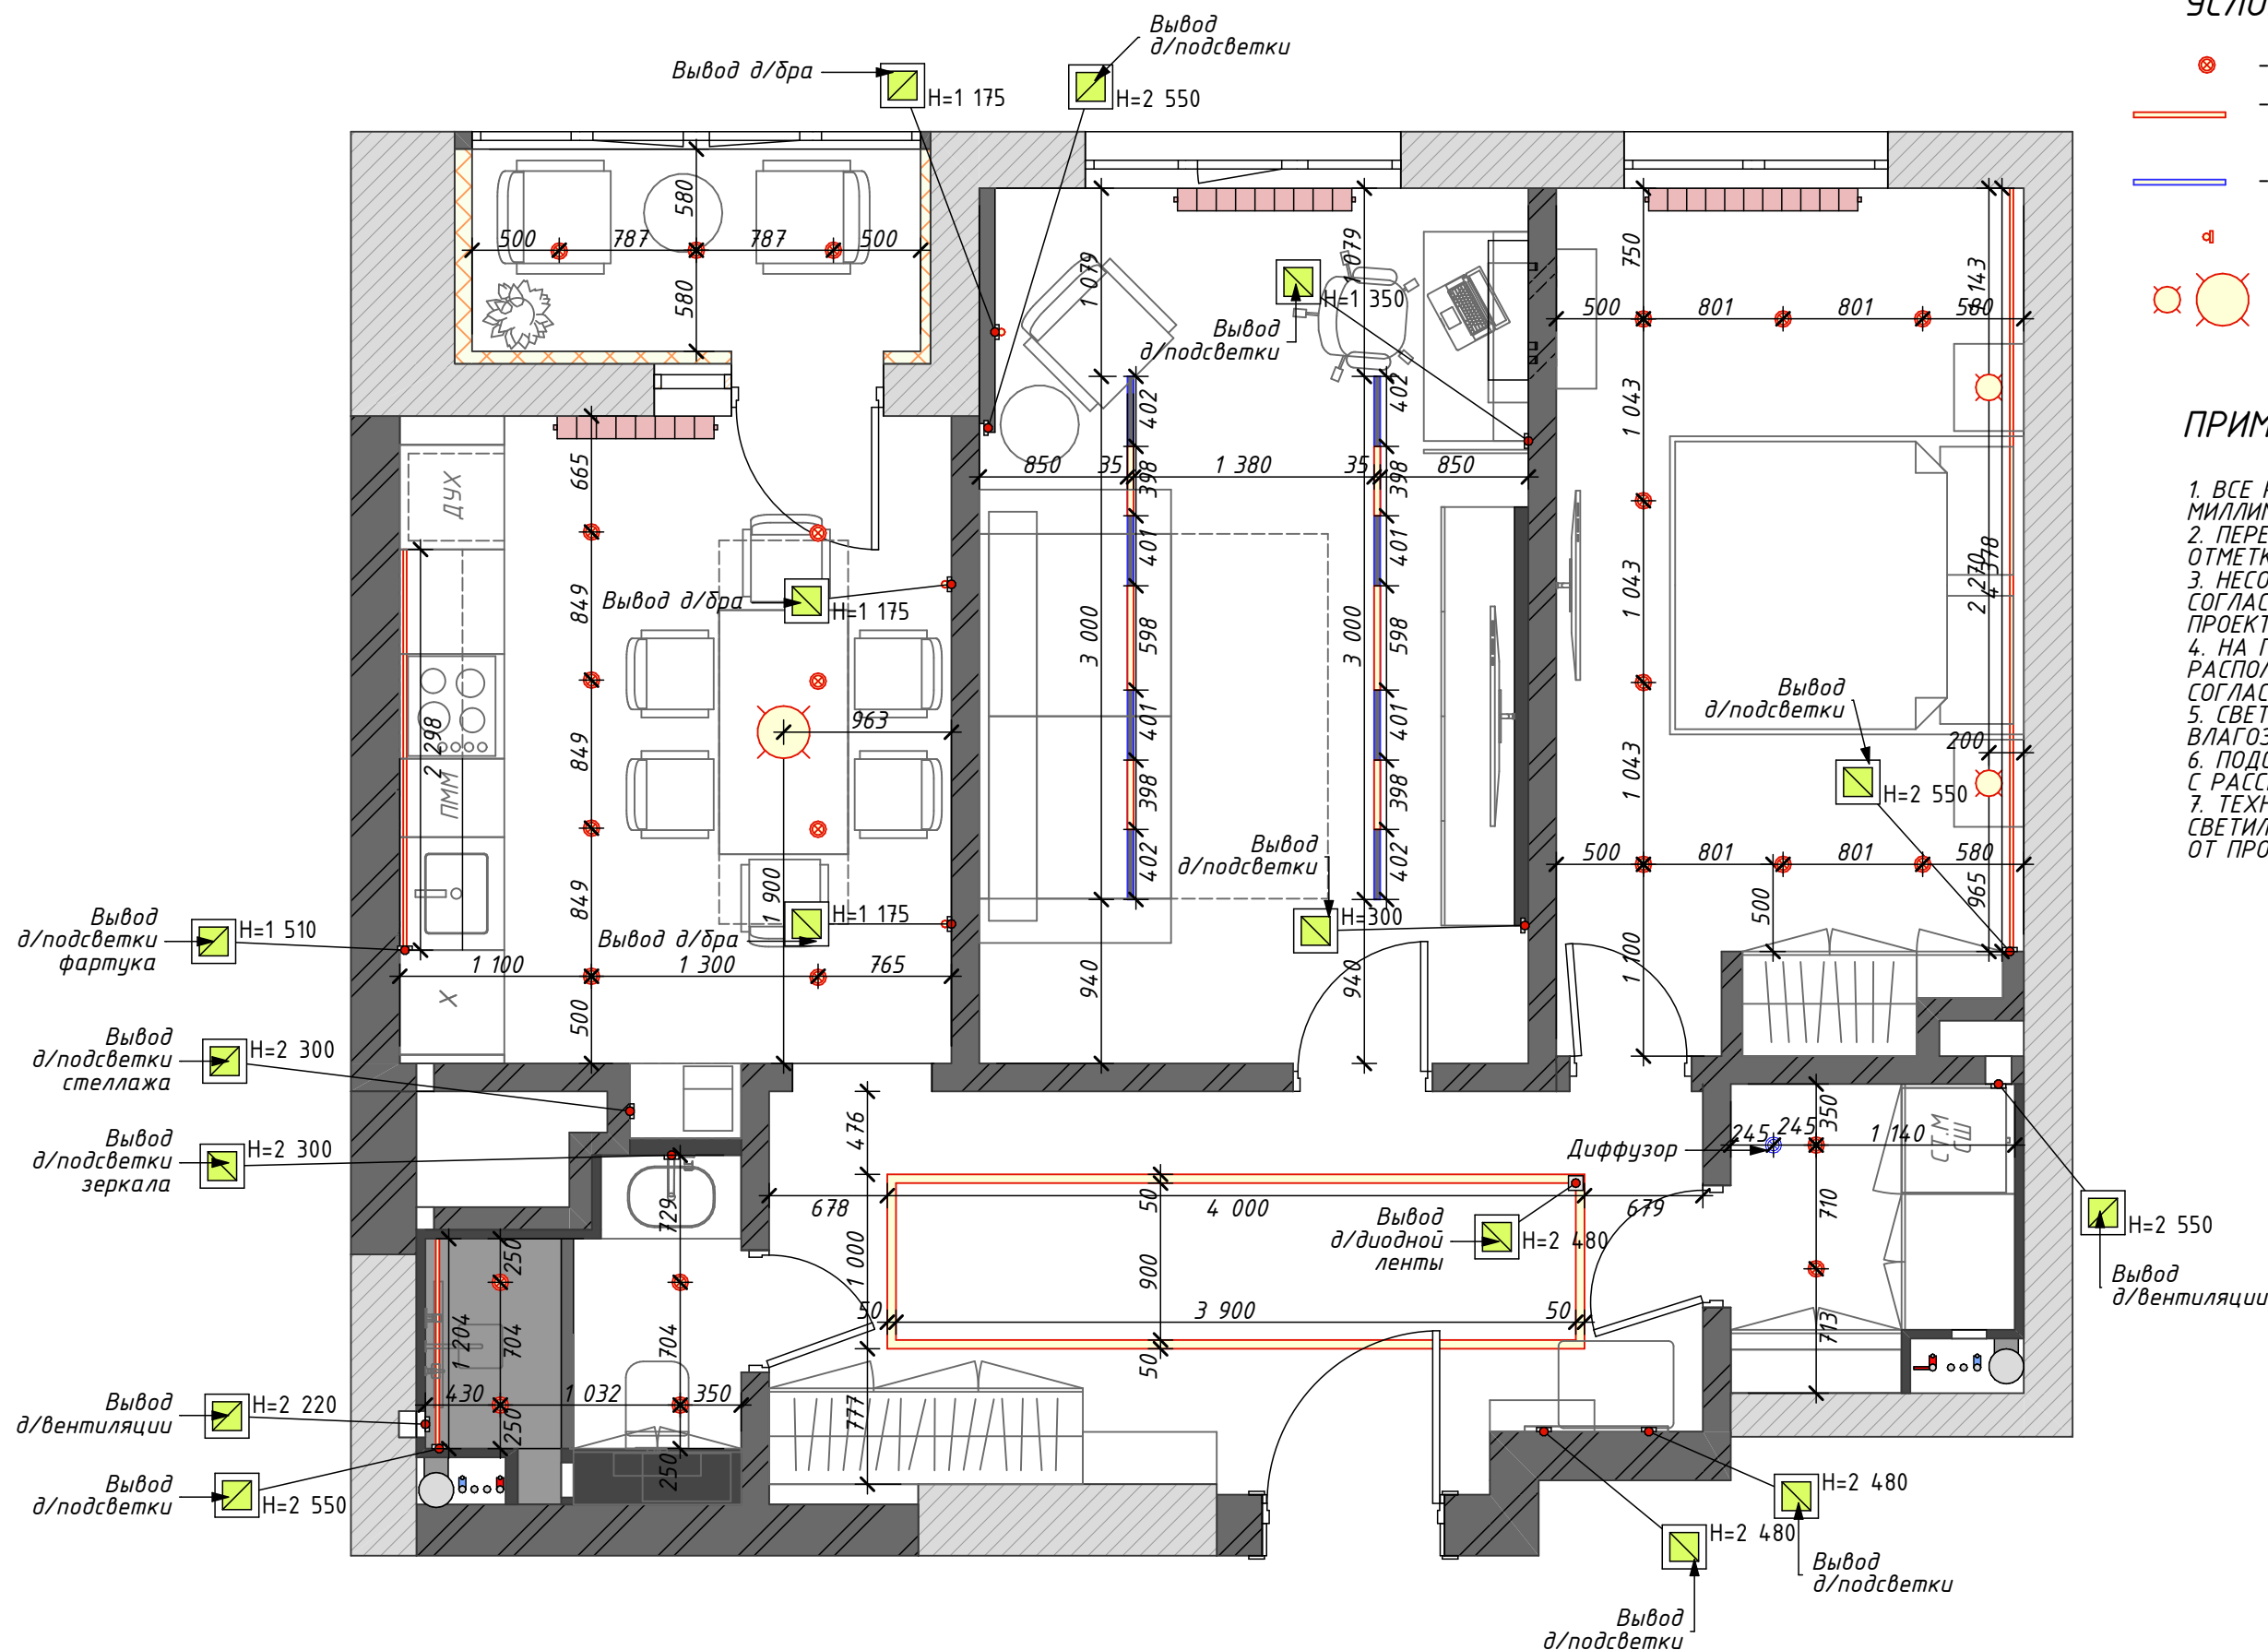

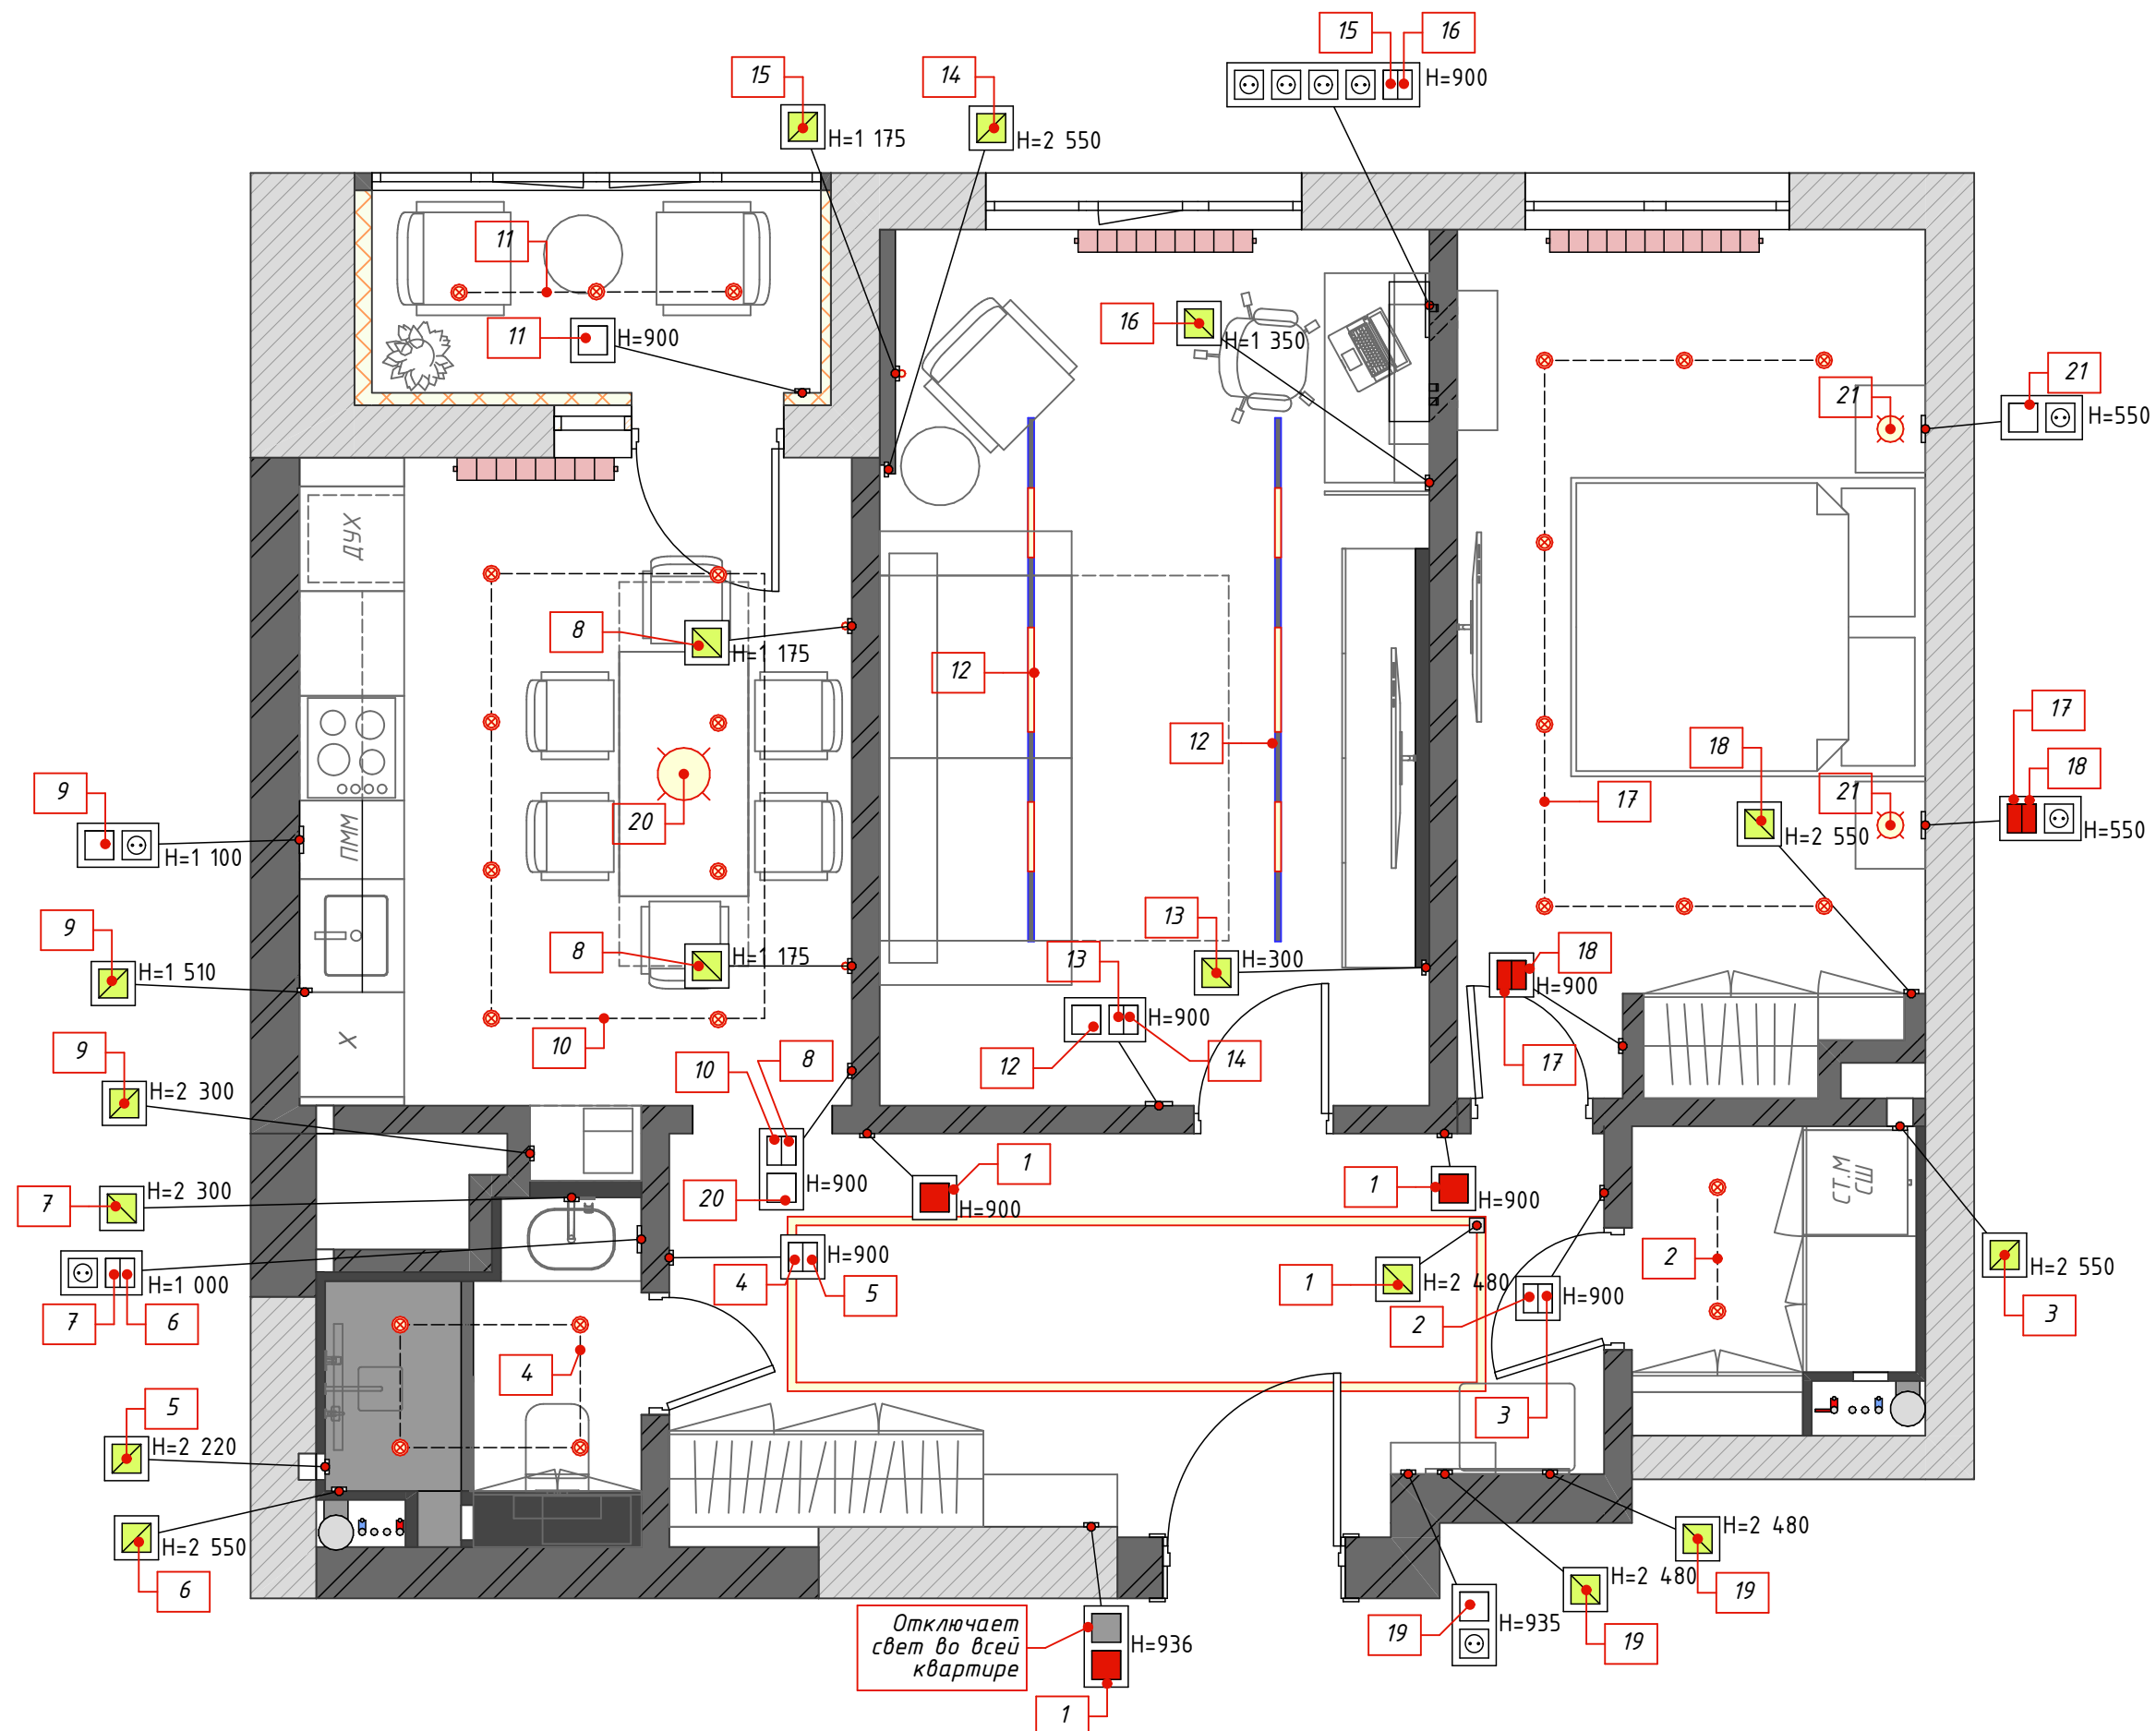


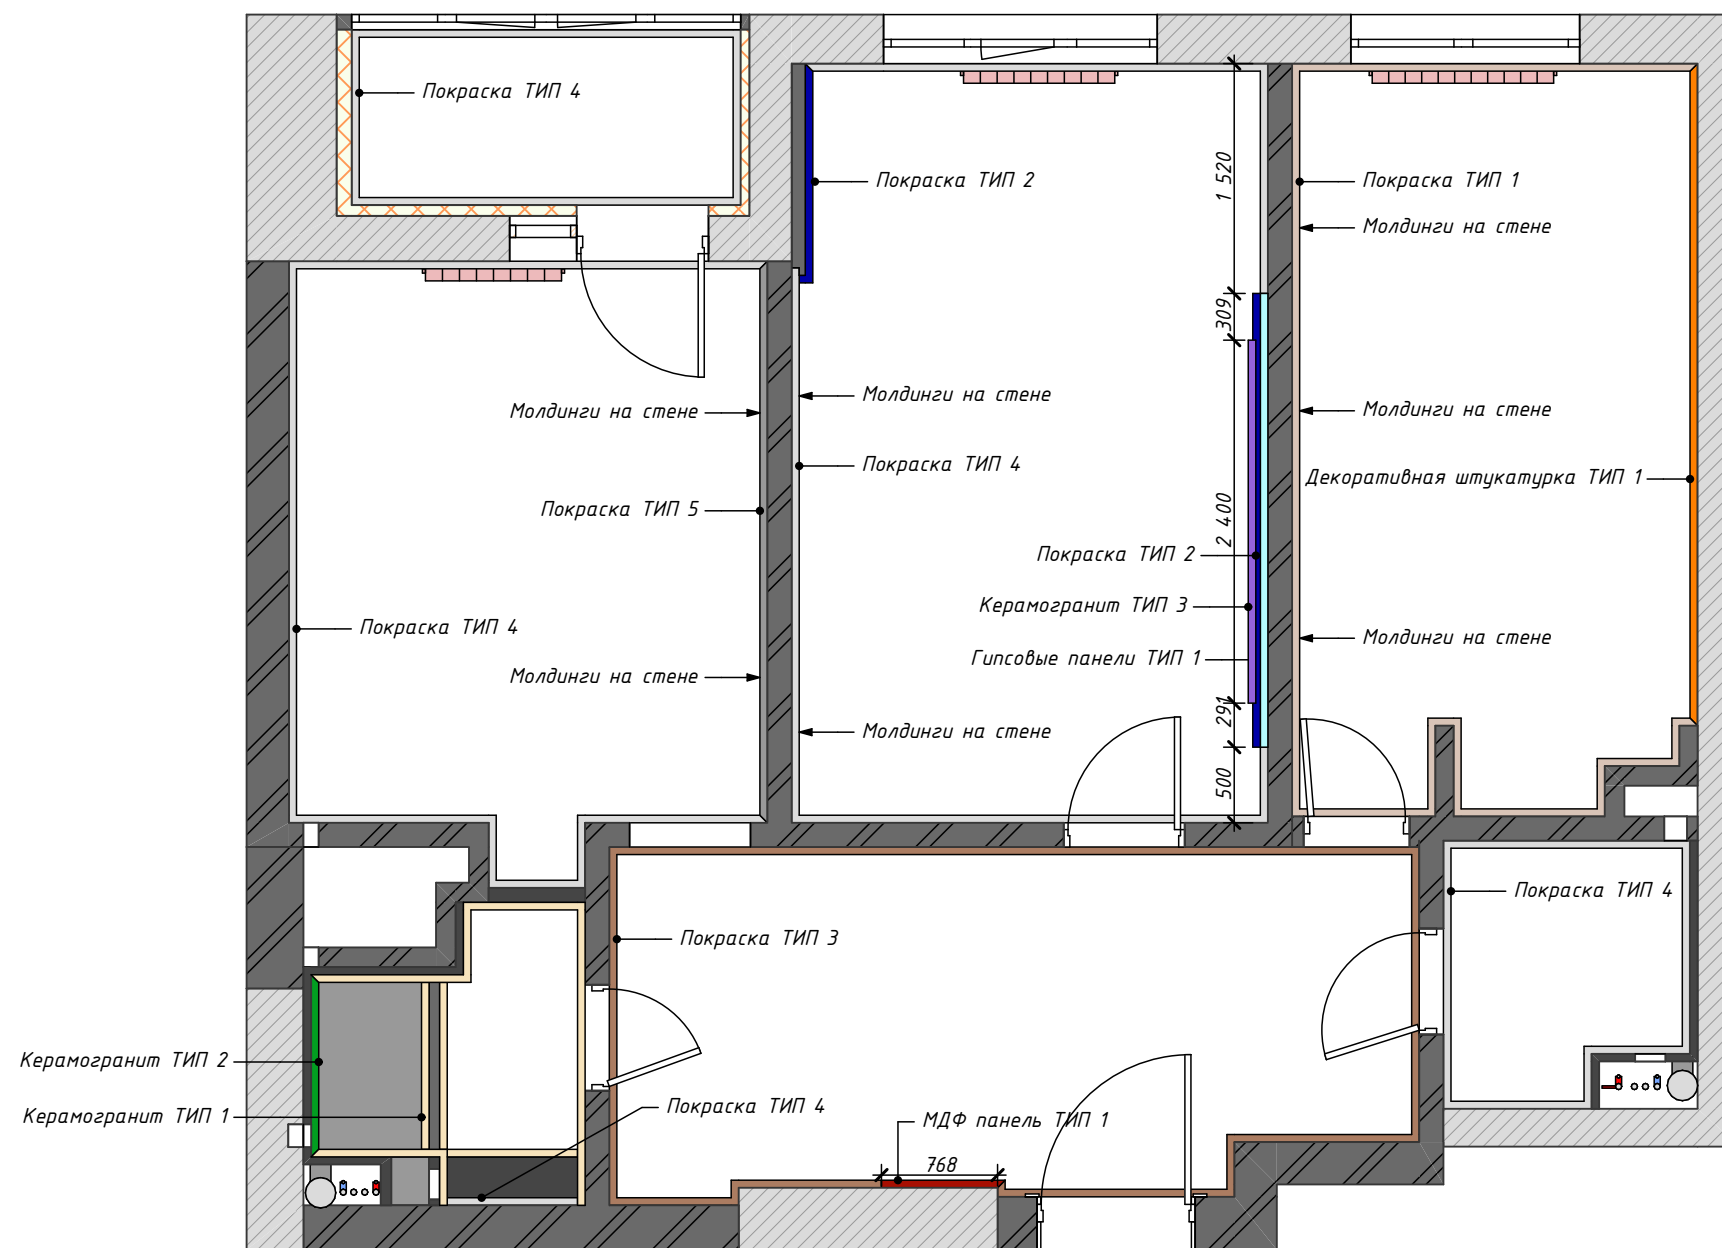

УСЛОВНЫЕ ОБОЗНАЧЕНИЯ:

- ПОКРАСКА (ТИП 1) Бежевый цвет
- ПОКРАСКА (ТИП 2) Синий цвет
- ПОКРАСКА (ТИП 3) Коричневый цвет
- ПОКРАСКА (ТИП 4) Светло-серый цвет
- ПОКРАСКА (ТИП 5) Темно-серый цвет
- ГИПСОВЫЕ ПАНЕЛИ (ТИП 1)
- ДЕКОРАТИВНАЯ ШТУКАТУРКА (ТИП 1) Бежевый цвет
- МДФ ПАНЕЛЬ (ТИП 1)
- КЕРАМОГРАНИТ (ТИП 1)
- КЕРАМОГРАНИТ (ТИП 2)
- КЕРАМОГРАНИТ (ТИП 2)

ВИЗУАЛЬНЫЕ ОБОЗНАЧЕНИЯ:

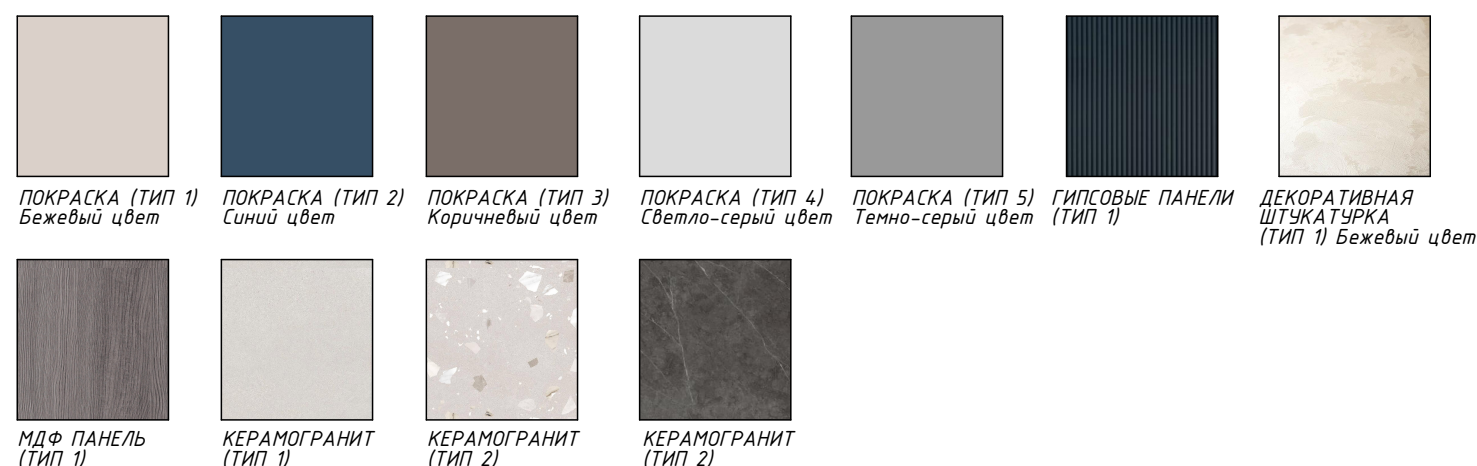




Картины



МДФ панели пластик под
дерево

 


Покраска стен (ТИП 3)
Коричневый цвет







Зеркало в черной
металлической раме



— Ламинат ТИП 1

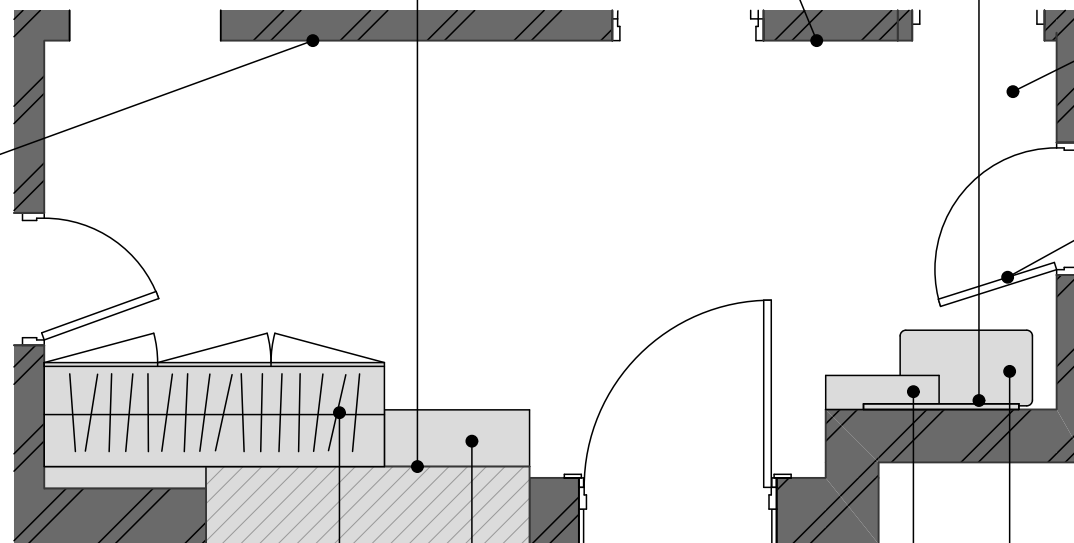

Межкомнатные двери,
— скрытого монтажа белого
цвета

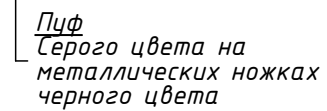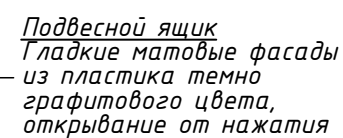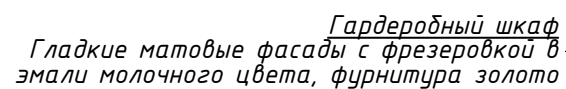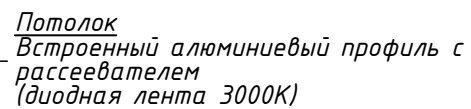

Подвесная полка
— Пластик темно
графитового цвета








ВИЗУАЛЬНОЕ СТИЛИСТИЧЕСКОЕ РЕШЕНИЕ

Прихожая

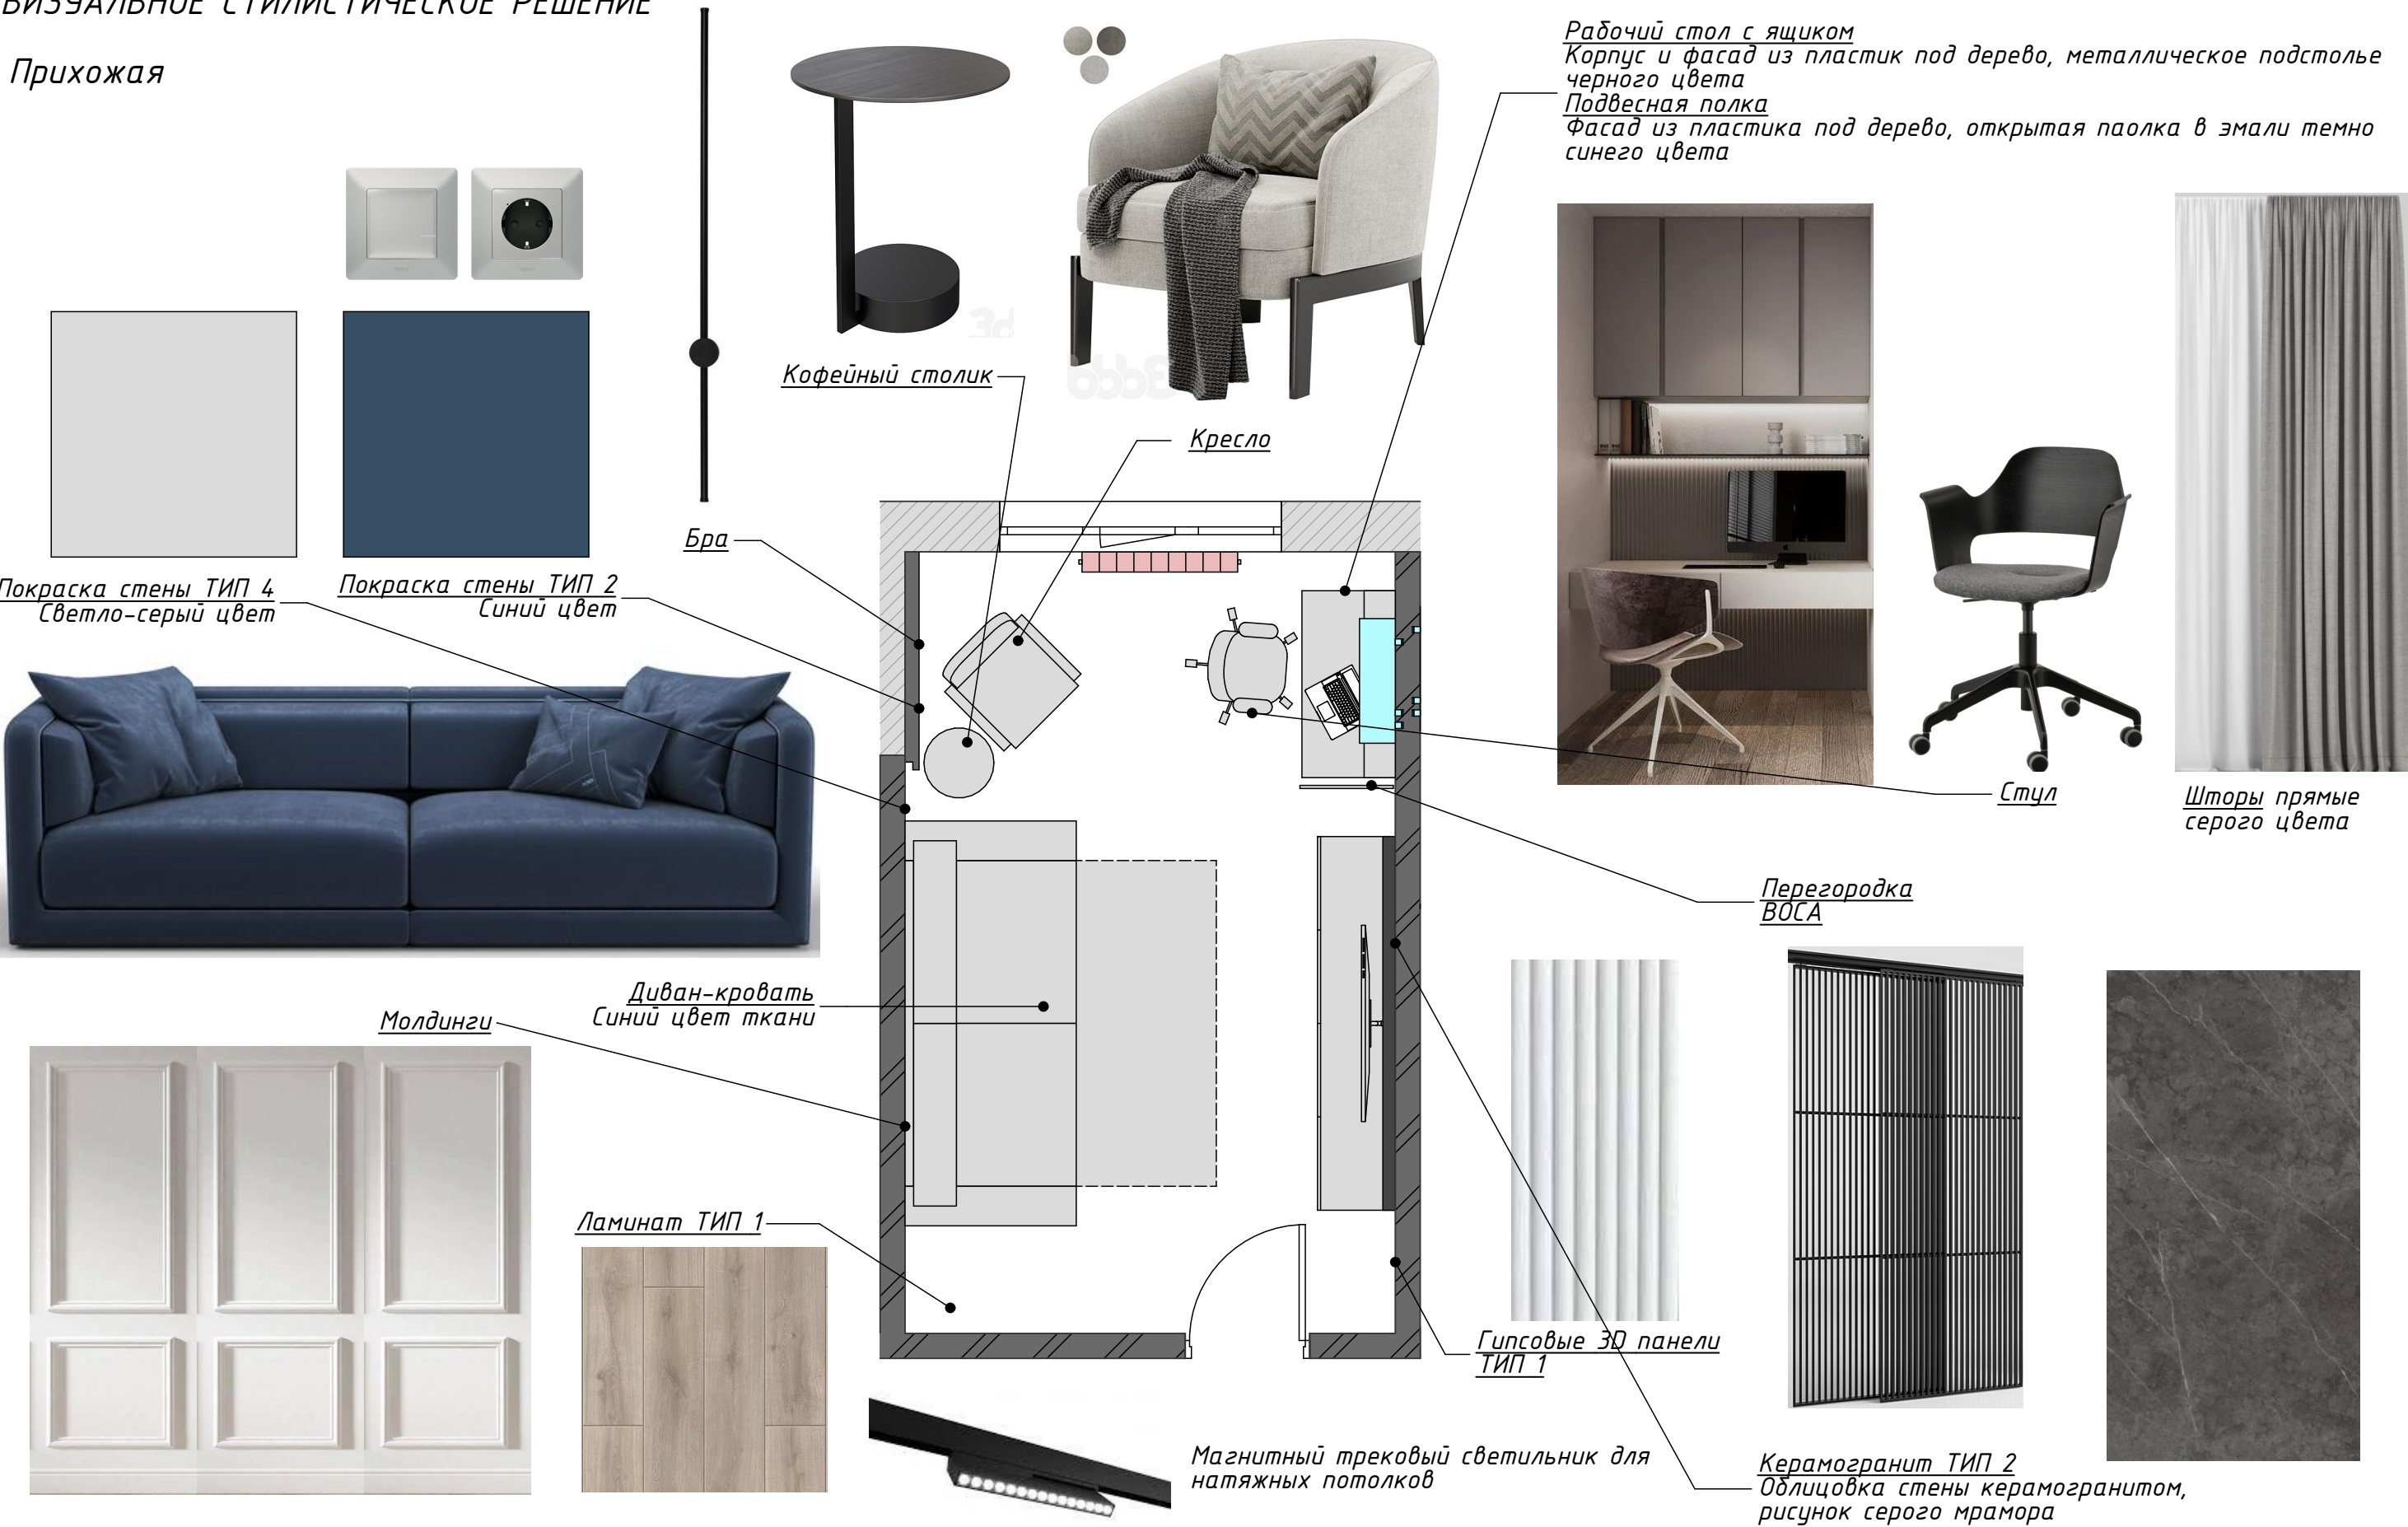





ВИЗУАЛЬНОЕ СТИЛИСТИЧЕСКОЕ РЕШЕНИЕ

Кухня

Кухонный гарнитур
Фасады из пластика коричневого цвета
Ручка профиль и кухонный цоколь черного цвета



Электрофурнитура



Обеденный стул
Деревянный стул с обивкой синего цвета



Подвесной светик




Раскладной стол
Керамическая столешница под белый мрамор, подстолье черного цвета




Кварц под белый мрамор на столешнице и кухонном фартуке



Молдинги

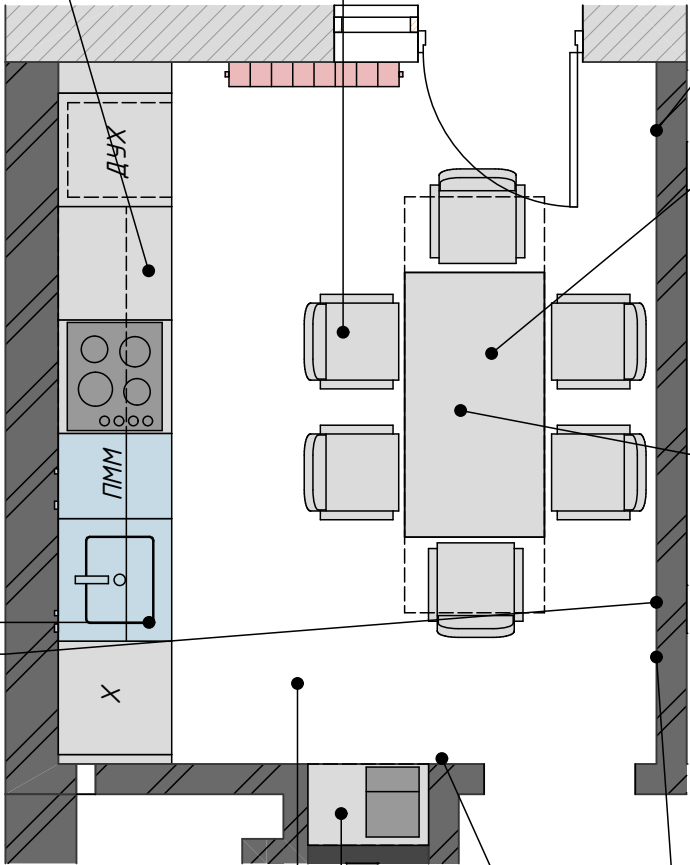

Ламинат ТИП 1

 

Покраска (ТИП 5) Цвет темно-серый



Покраска (ТИП 4) Цвет светло-серый




Секция со стеклянным шкафом



Смеситель белого цвета
Мойка с интеграцией под столешницу белого цвета



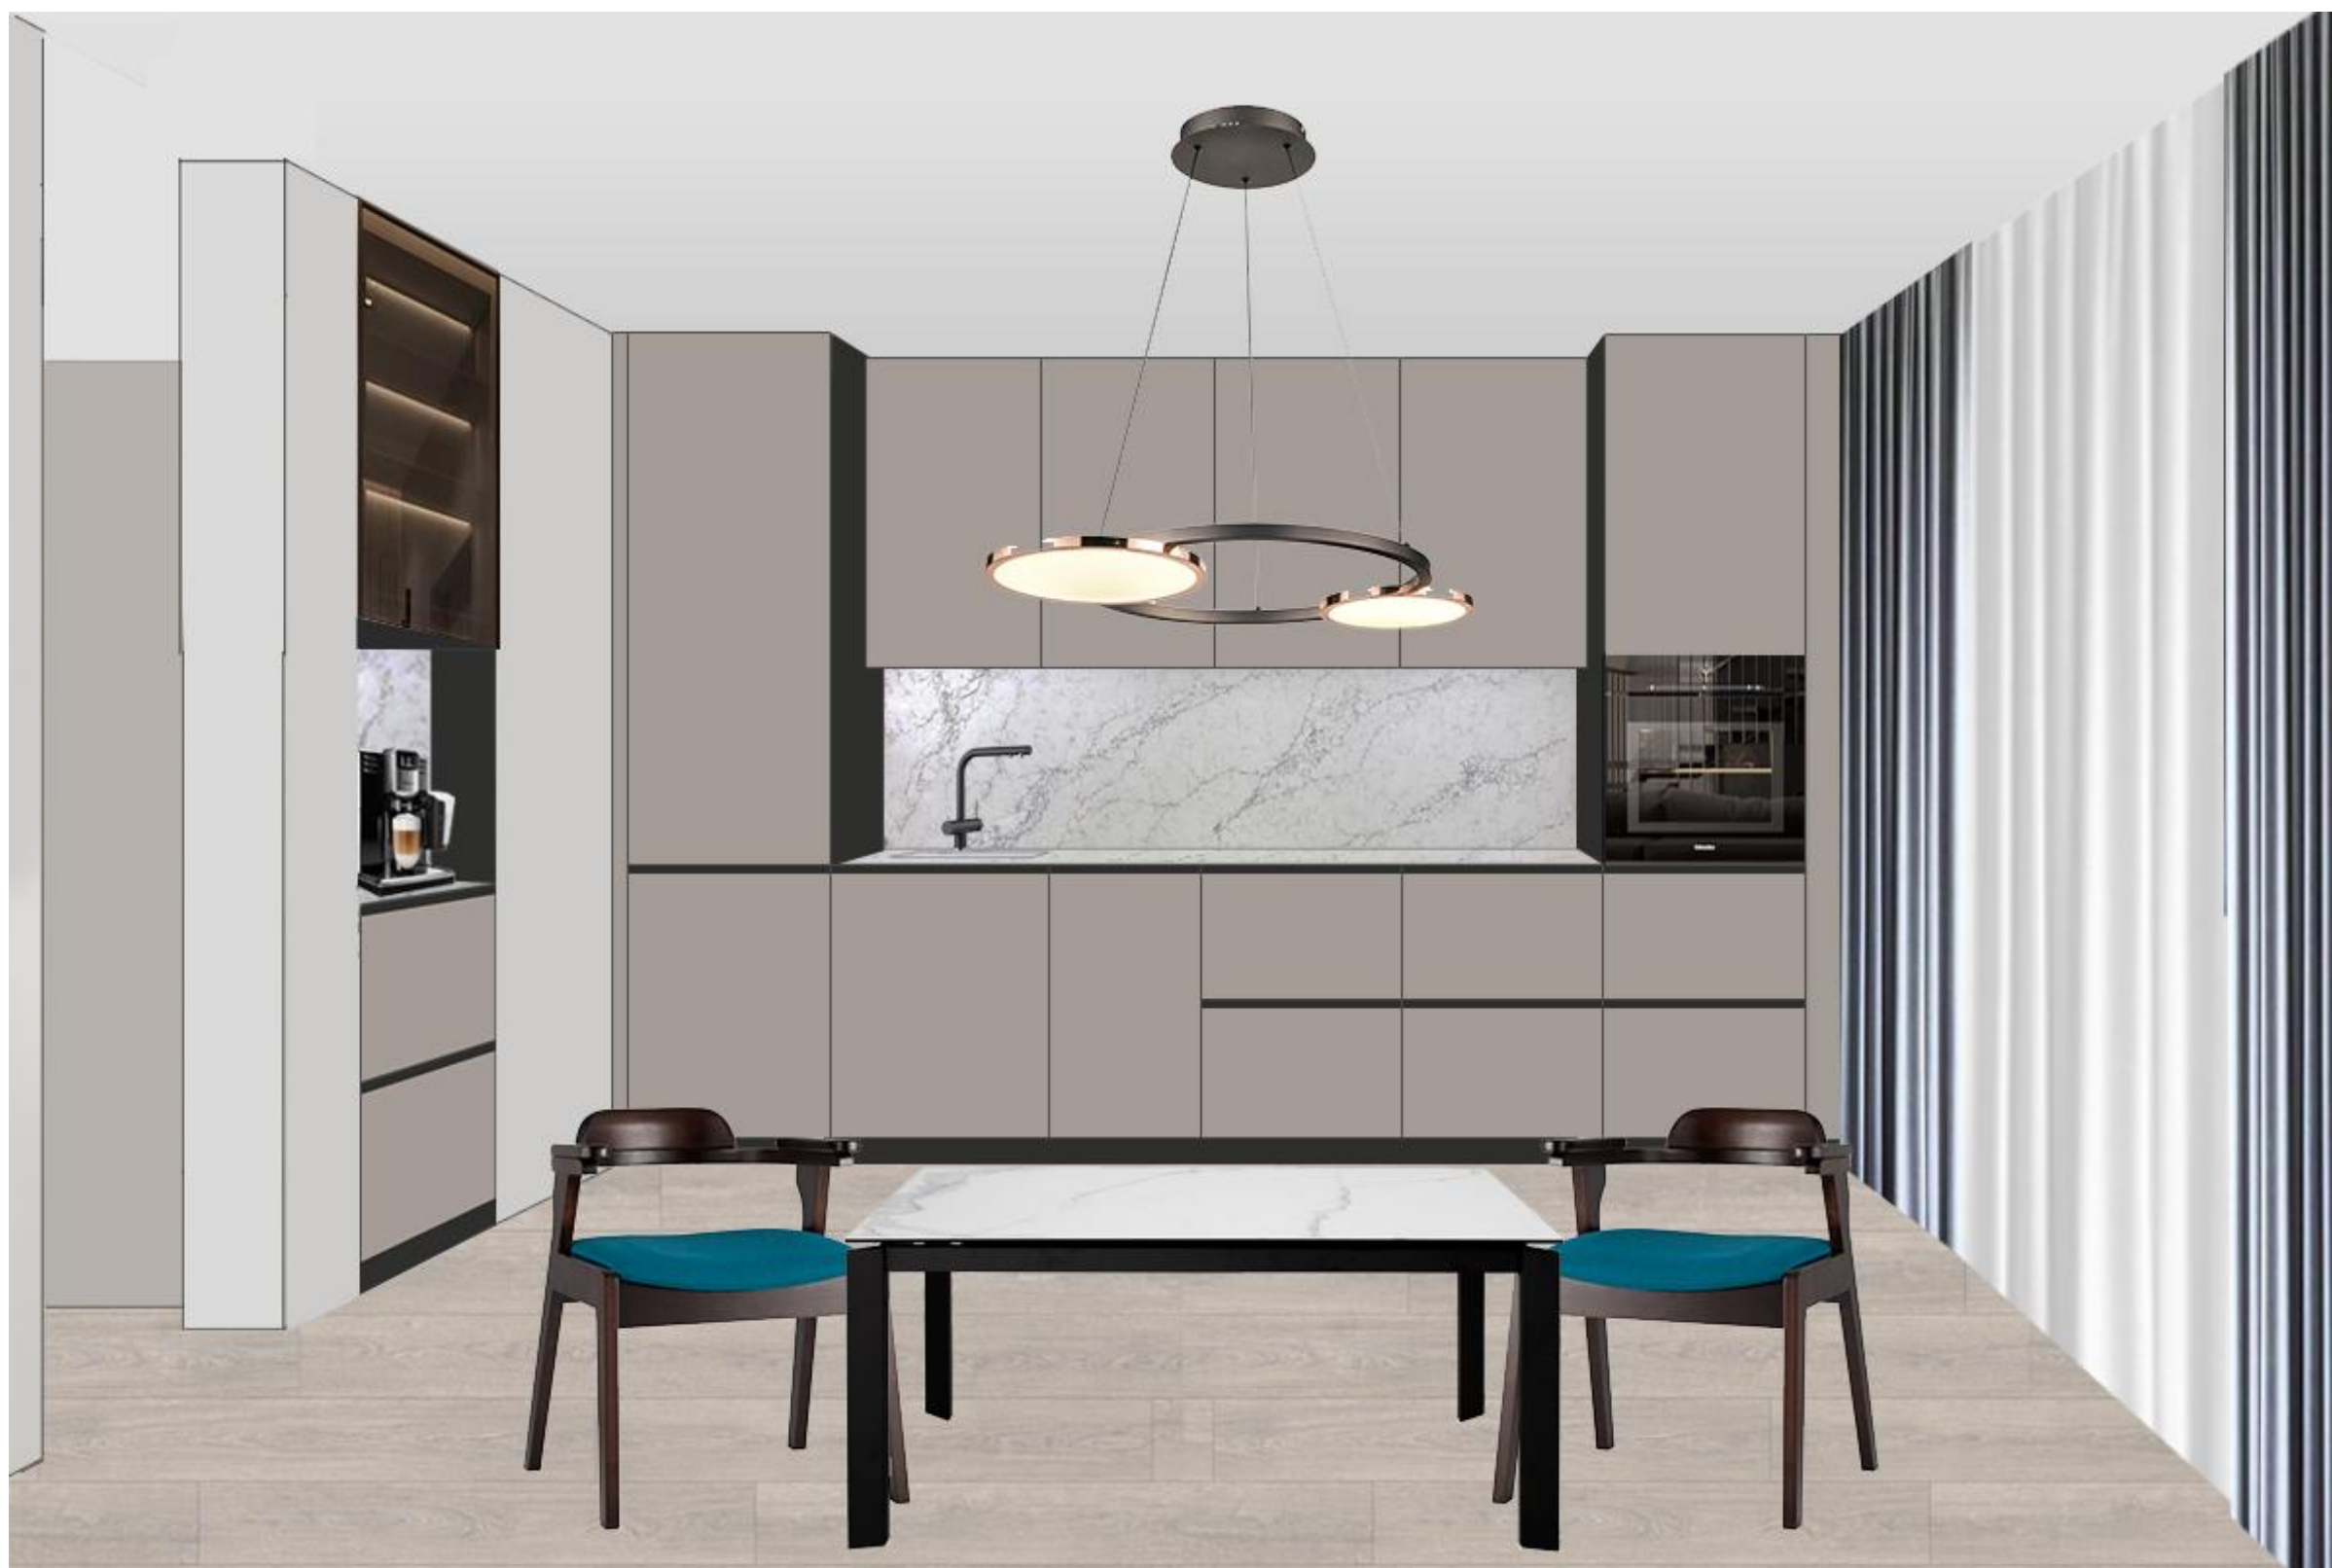

ВИЗУАЛЬНОЕ СТИЛИСТИЧЕСКОЕ РЕШЕНИЕ

Ванная комната



Керамогранит (ТИП 1)



Керамогранит (ТИП 2)



Накладная раковина
Установка на подвесную тумбу с ящиками
Фасады и корпус из эмали бежевого цвета



Смеситель для раковины
скрытого монтажа черного цвета



Раздвижная перегородка
Прозрачное стекло, в черной раме



Тропический душ
скрытого монтажа черного цвета



Аксессуары
черного цвета




Подвесной унитаз
Инсталляция с черной кнопкой
Шкаф над инсталляцией в эмали бежевого цвета

Стиральная и сушильная машины
Хозяйственный шкаф, гладкие фасады пластик или пленка бежевого цвета, открывание от нажатия



Постирочная комната

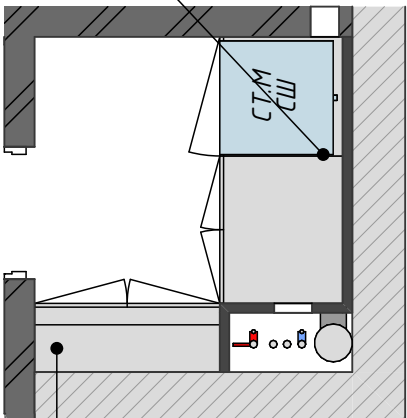

Шкаф с полками
Из тех же материалов что и хоз. шкаф



Эскиз ванной комнаты



Эскиз постирочной комнаты



ВИЗУАЛЬНОЕ СТИЛИСТИЧЕСКОЕ РЕШЕНИЕ

Спальня





